


LEGENDA

1. TABLICA PAMIĄTKOWA Z "KAPSUŁĄ CZASU"
2. BUDYNEK B. PRZYST. AUTOBUSOWEGO
3. SCHODY I POCHYLNIA DLA OS. NIEPEŁNOSPRAWNYCH
4. GRY MALOWANE NA POSADZCE
5. STOLIKI Z PLANSZÓWKAMI
6. PERGOLE
7. MASZT: MONITORING I LAMPA PARKOWA
8. WIATA
9. BOISKO DO GRY W BULE
10. MONITORING
11. ISTN. SIŁOWNIA ZEWNĘTRZNA

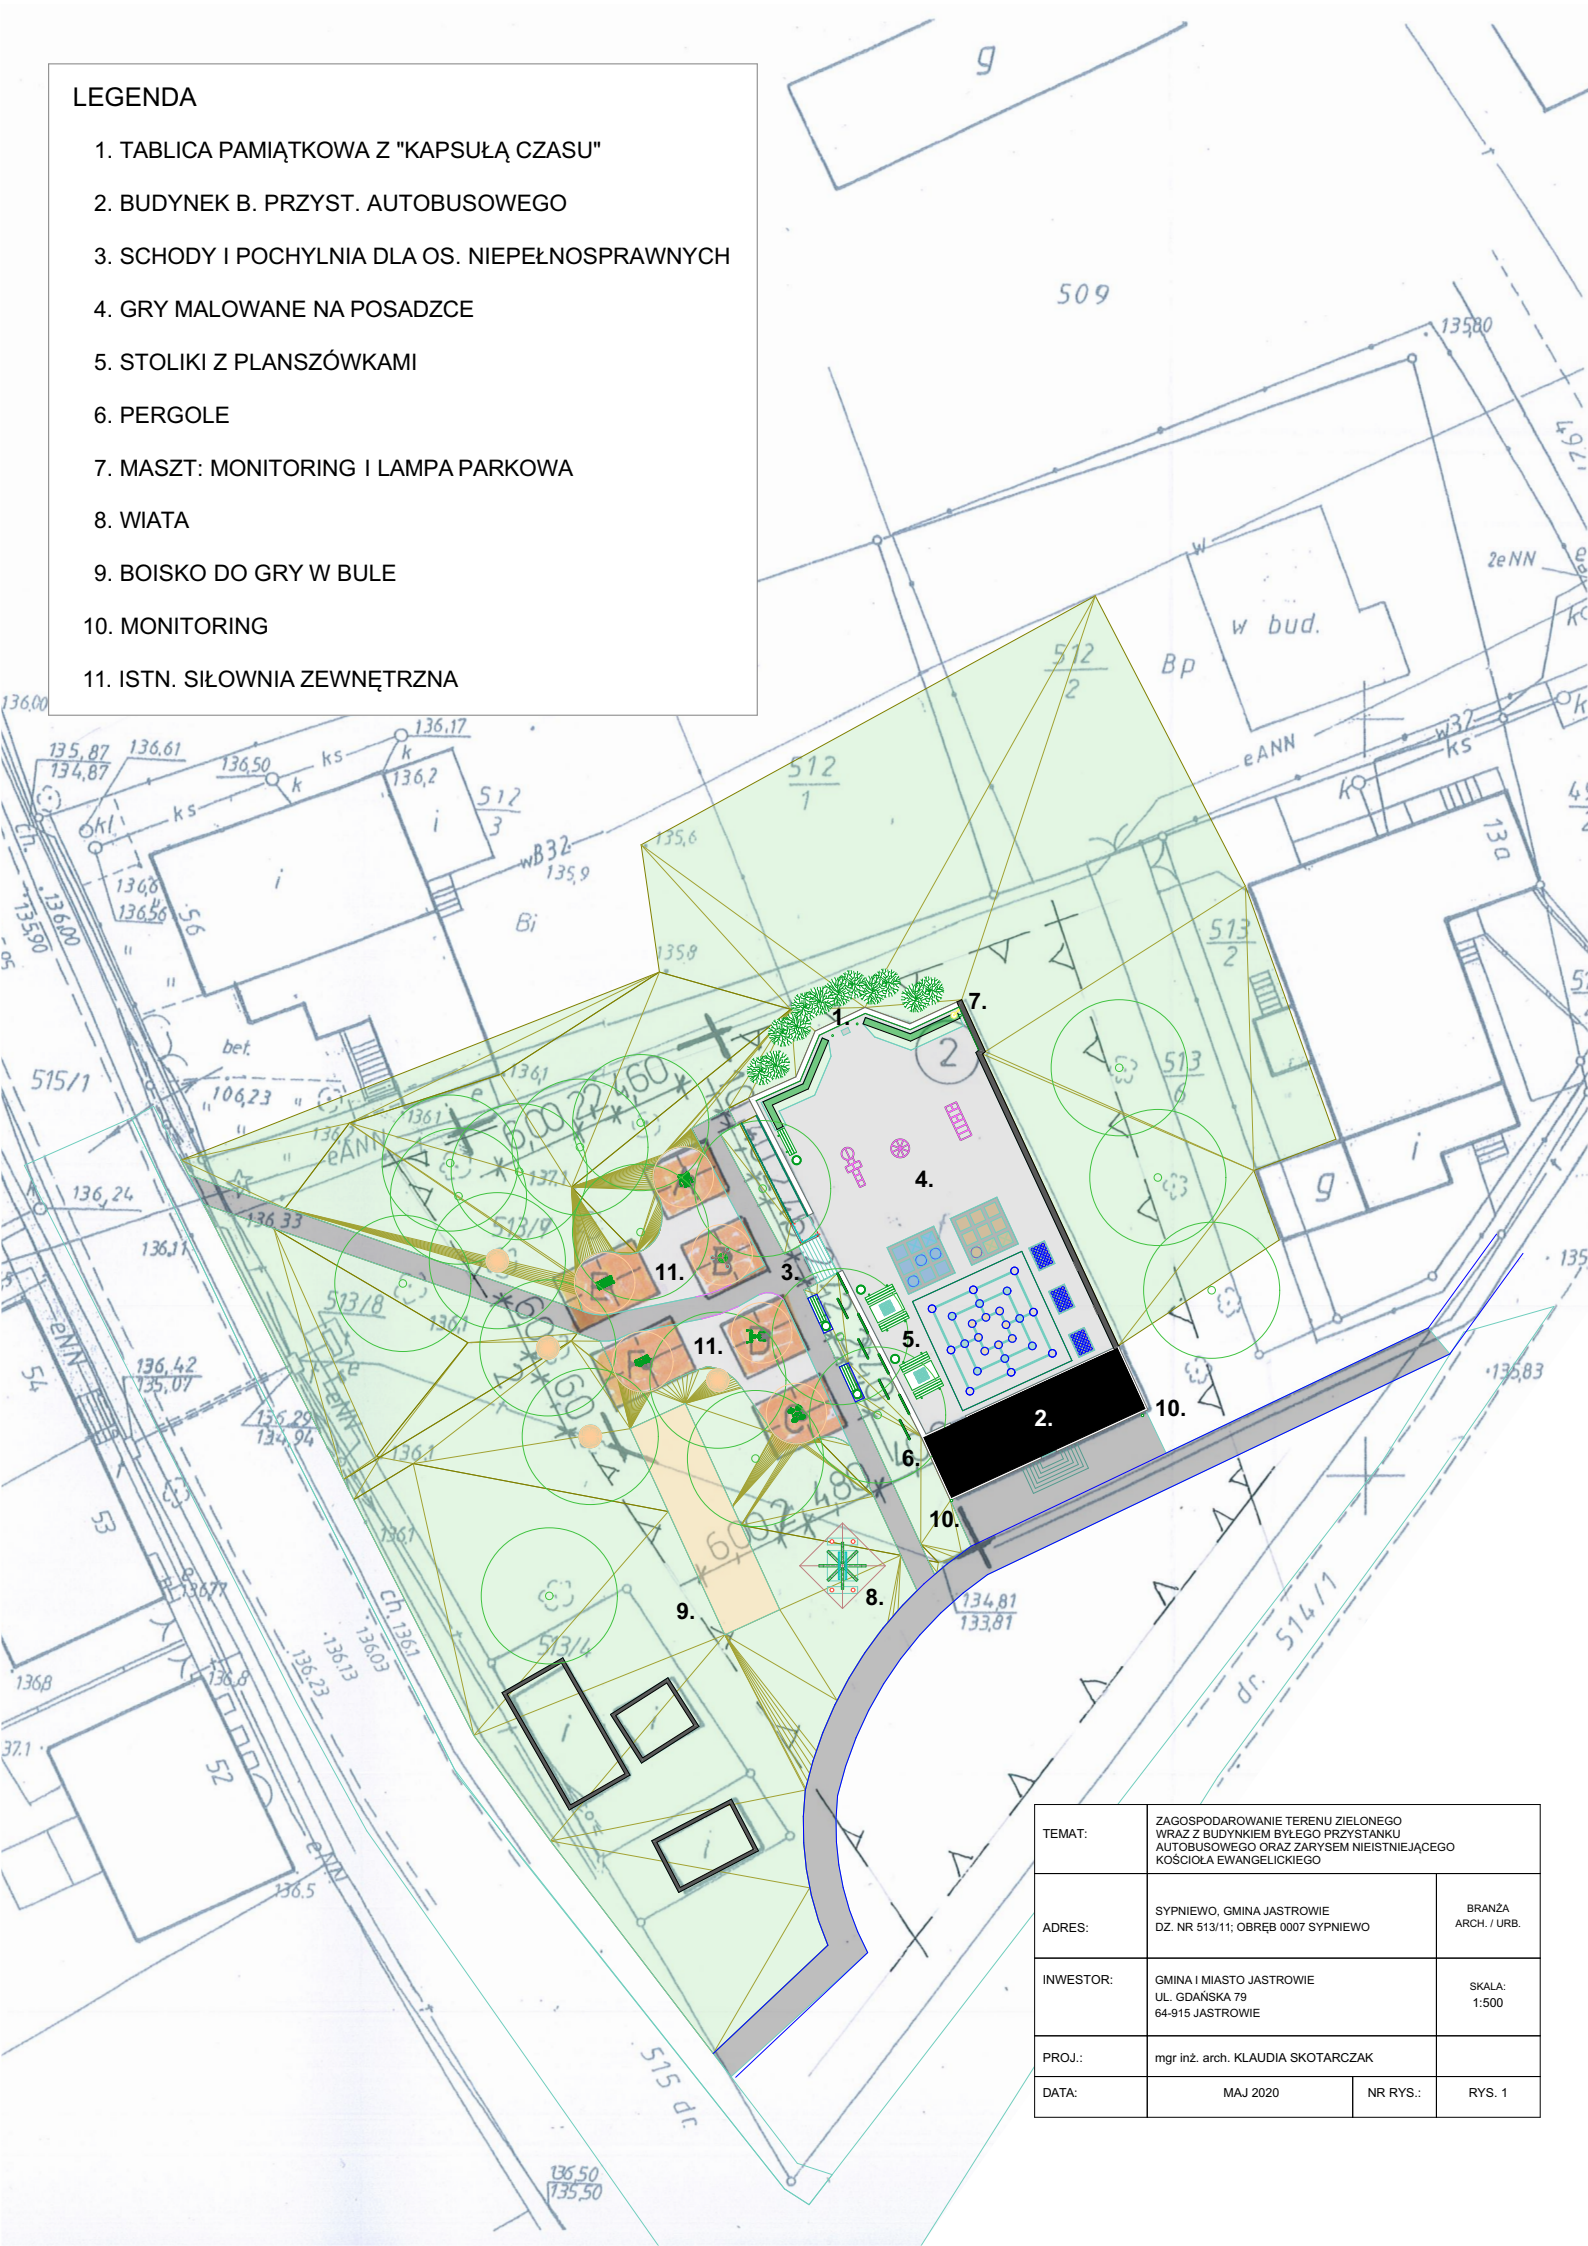

TEMAT:	ZAGOSPODAROWANIE TERENU ZIELONEGO WRAZ Z BUDYNKIEM BYŁEGO PRZYSTANKU AUTOBUSOWEGO ORAZ ZARYSEM NIEISTNIEJĄCEGO KOŚCIOŁA EWANGELICKIEGO		
ADRES:	SYPNIEWO, GMINA JASTROWIE DZ. NR 513/11; OBRĘB 0007 SYPNIEWO		BRANŻA ARCH. / URB.
INWESTOR:	GMINA I MIASTO JASTROWIE UL. GDAŃSKA 79 64-915 JASTROWIE		SKALA: 1:500
PROJ.:	mgr inż. arch. KLAUDIA SKOTARCZAK		
DATA:	MAJ 2020	NR RYS.:	RYS. 1