

Kopia mapy zasadniczej

Skala 1:500

Godi6 6.165.08.18.4.4

Wojew6dztwo: wielkopolskie
Powiat: m Leszno
Gmina: Leszno
Jednostka ewidencyjna: 306301_1 Leszno
Obr6b: 306301_1.0002 LESZNO

Poświadczam si6 zgodnośc niniejszej kopii z treściami materiału państwowego zasobu geodezyjnego i kartograficznego


PREZYDENT MIASTA LESZNA

Podpisany mapy zasadniczej
(nazwa materiału zasobu)

P.3063. 2016. 1011

(identyfikator ewidencyjny materiału zasobu)

16.08.2018

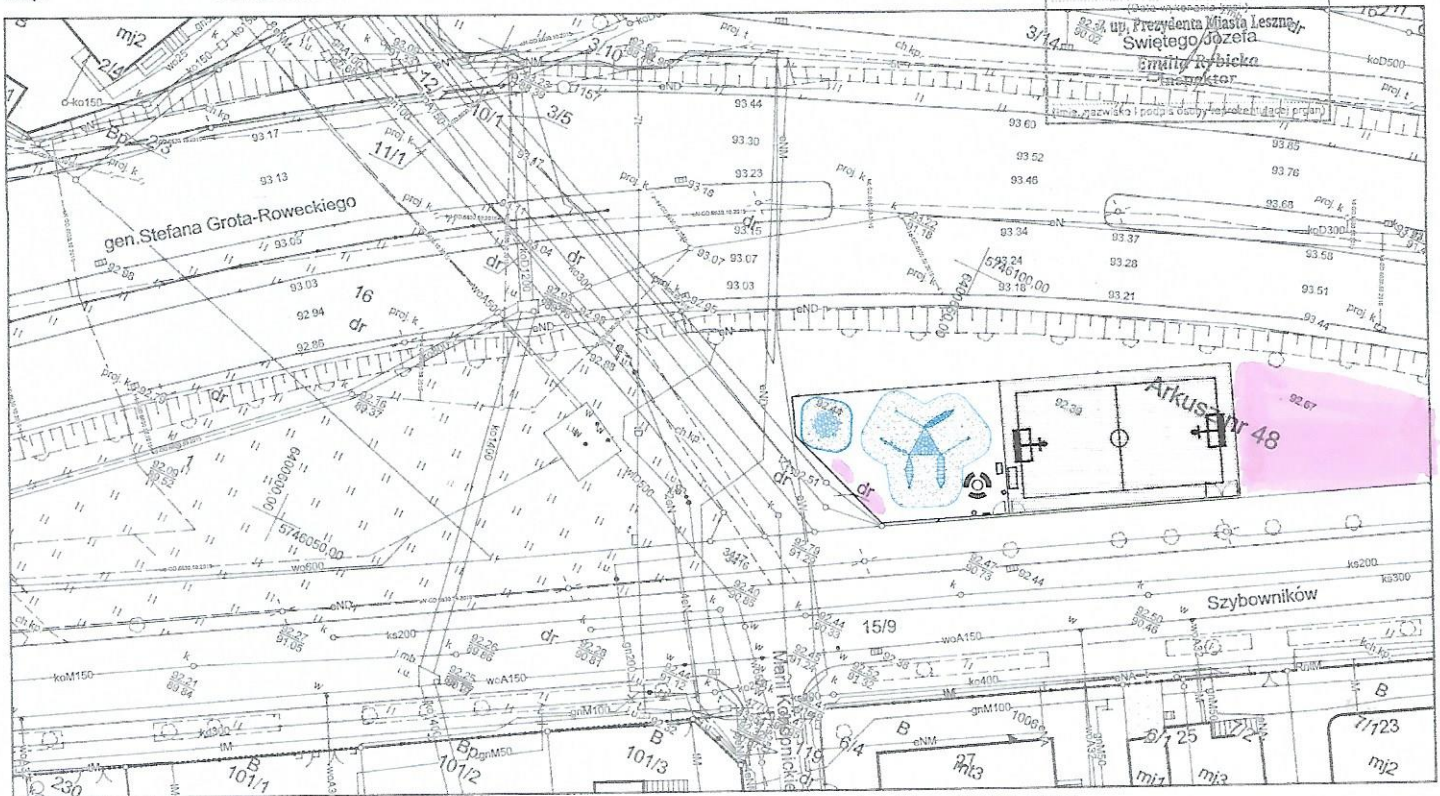

Układ współrzędnych płaskich prostokątnych - 2000/6
Układ wysokości - Kronsztadt 60

Szacunkowy koszt inwestycji przy ul. Szybowników:

1. Tyrolka	25.000 zł
2. Huśtawka	10.000 zł
3. Huśtawka – hamak	7.000 zł
4. Ławki kolorowe 4 szt po 2250	9.000 zł
5. Stoły i ławy biesiadne 3 kpl po 4000	12.000 zł
6. Kosze szt 3 po 900 zł	2.700 zł
7. Kosz na psie odchody 1 szt	1.500 zł
8. Opłotowanie 26 mb z furtką	3.000 zł
9. Urządzenie siłowni zewnętrzne podw.	8.000 zł
10. Lampa solarna szt 1	10.000 zł
11. Prace ziemne + piasek	11.800 zł
Razem:	100.000 zł

Projekt wykona nieodpłatnie p. Magdalena Bolanowska.