

KONCEPCJA ZAGOSPODAROWANIA TERENU – ETAP I


Park Naukowy im. Kardynała Stefana Wyszyńskiego – Łomża

Plac zabaw osiedlowy – Etap I

dz. nr 11170 oraz dojście przez dz. nr 11173/2

ZAŁOŻENIA

Koncepcja obejmuje Etap I zagospodarowania terenu – plac zabaw osiedlowy wraz z dojściem pieszym wyłącznie przez dz. nr 11173/2 od ul. Kard. Wyszyńskiego. Pozostałe etapy mają charakter kierunkowy.

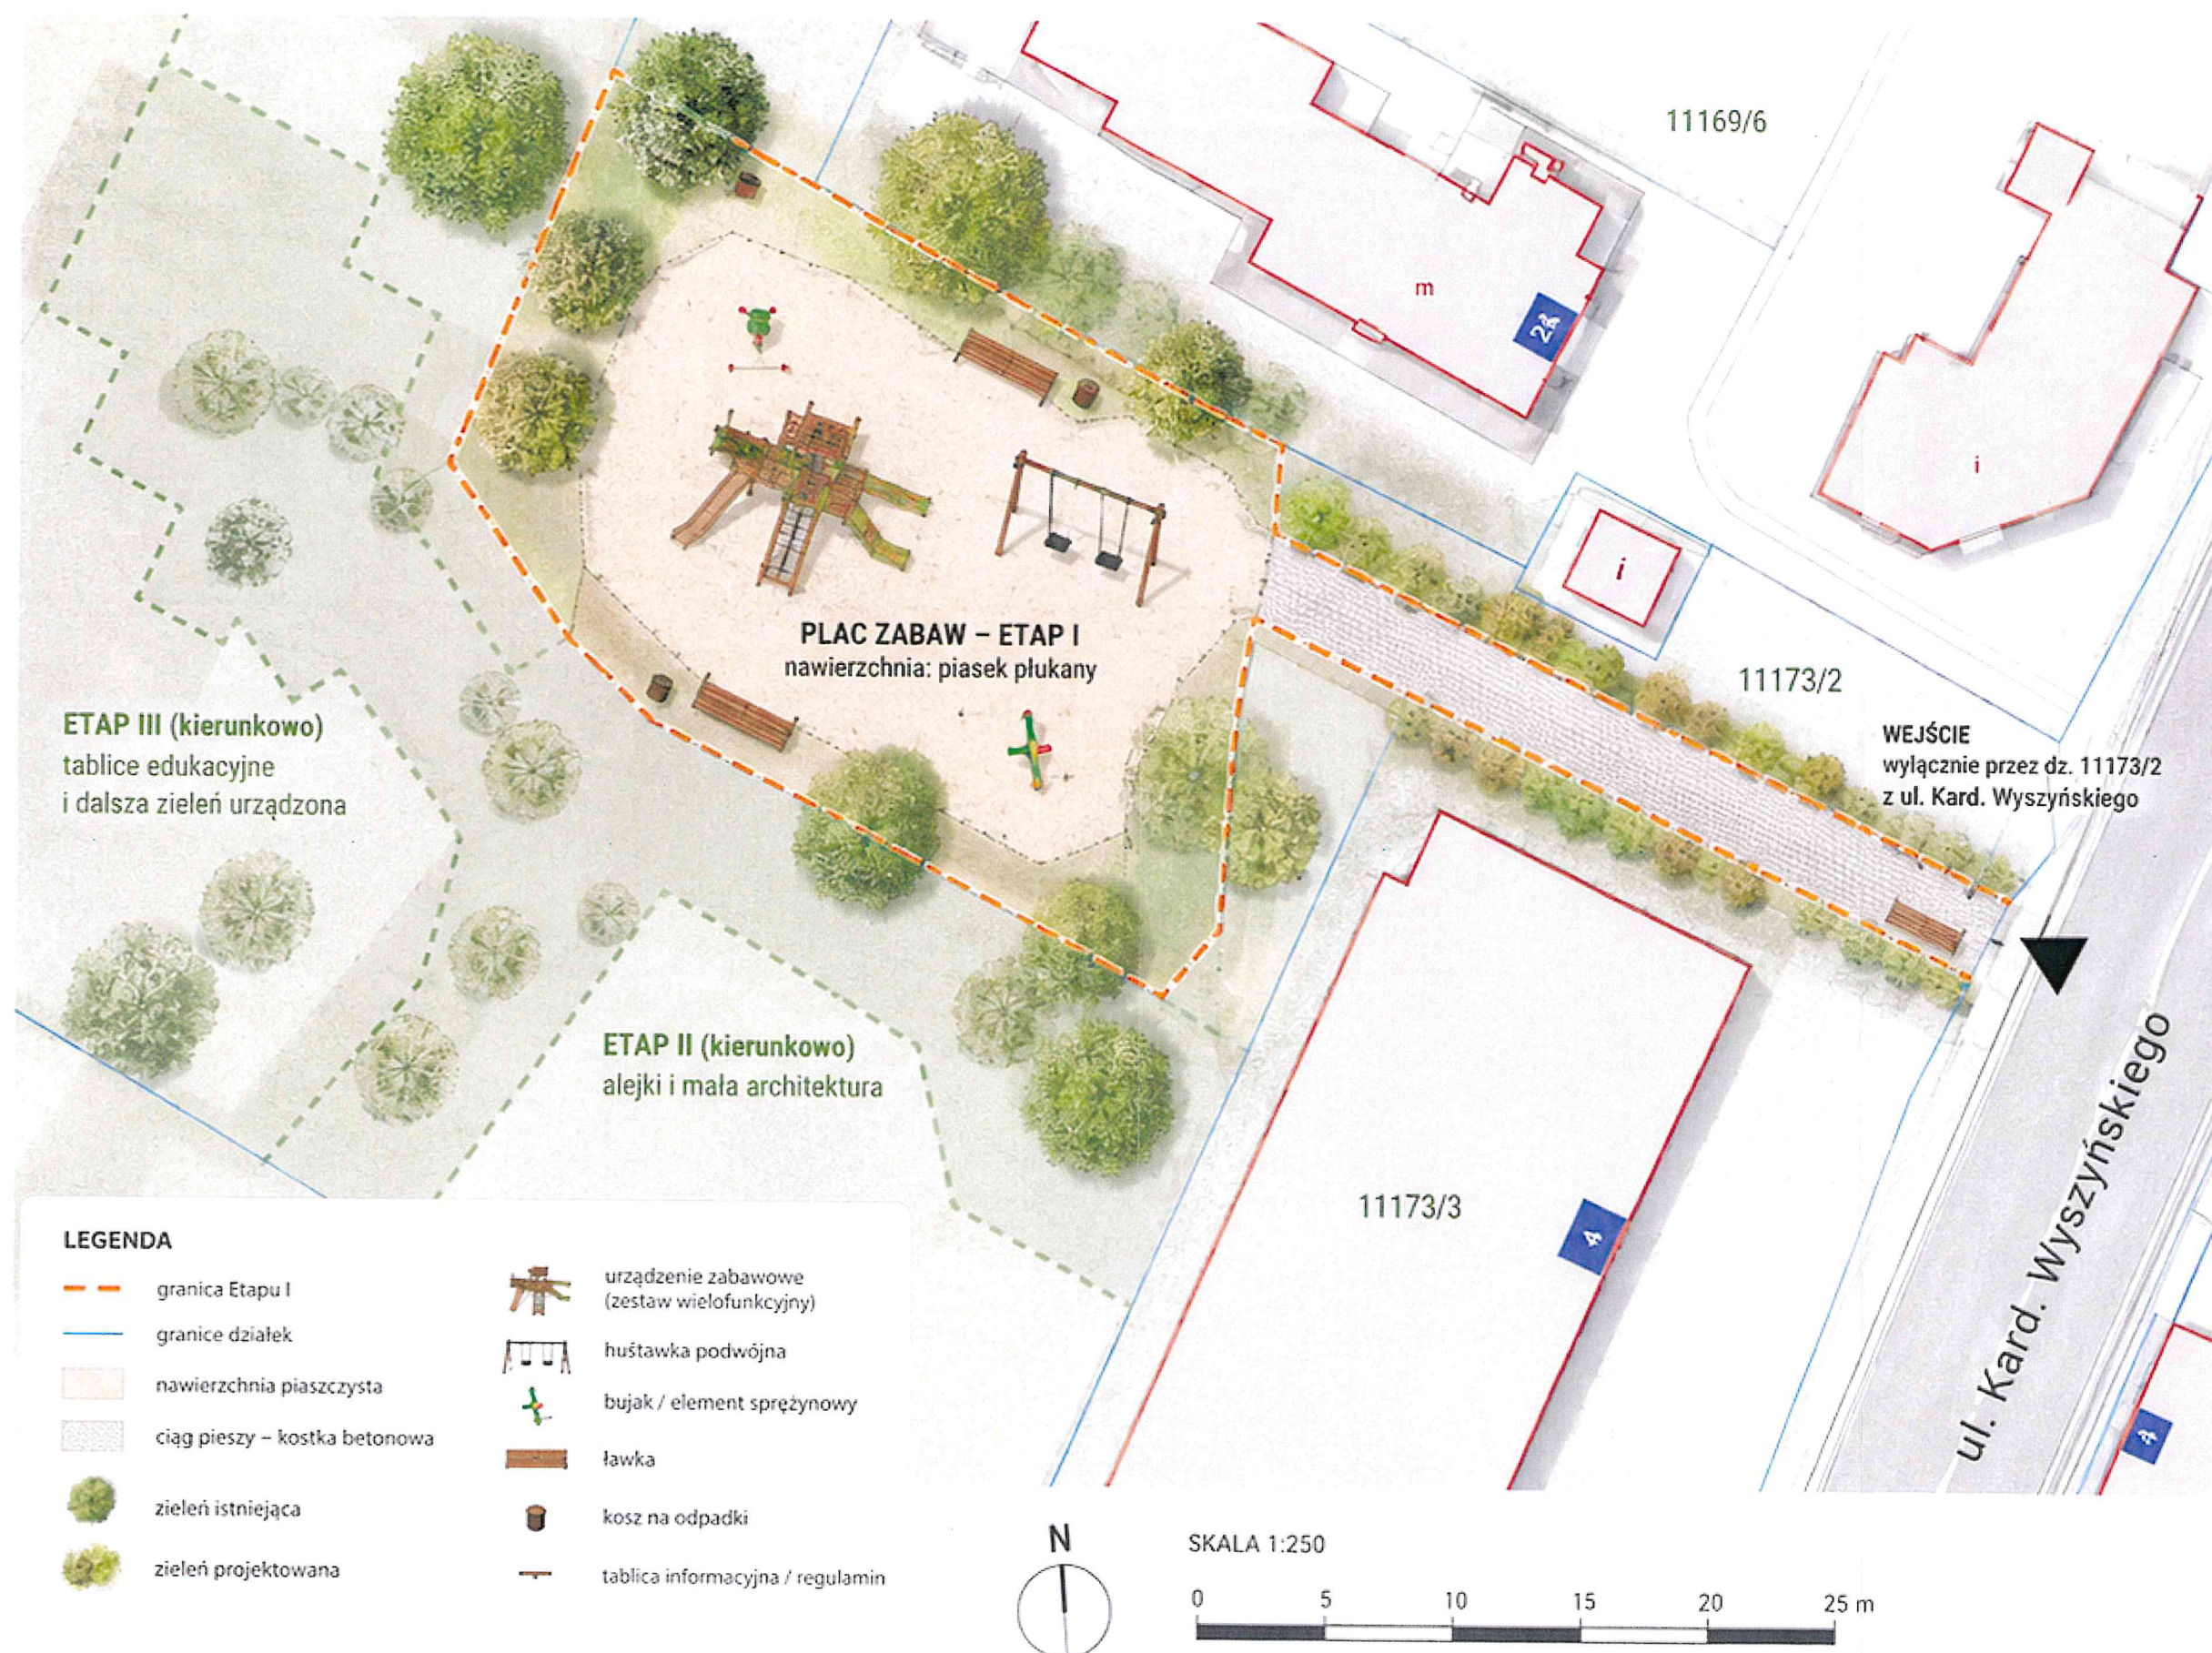

Handwritten signature