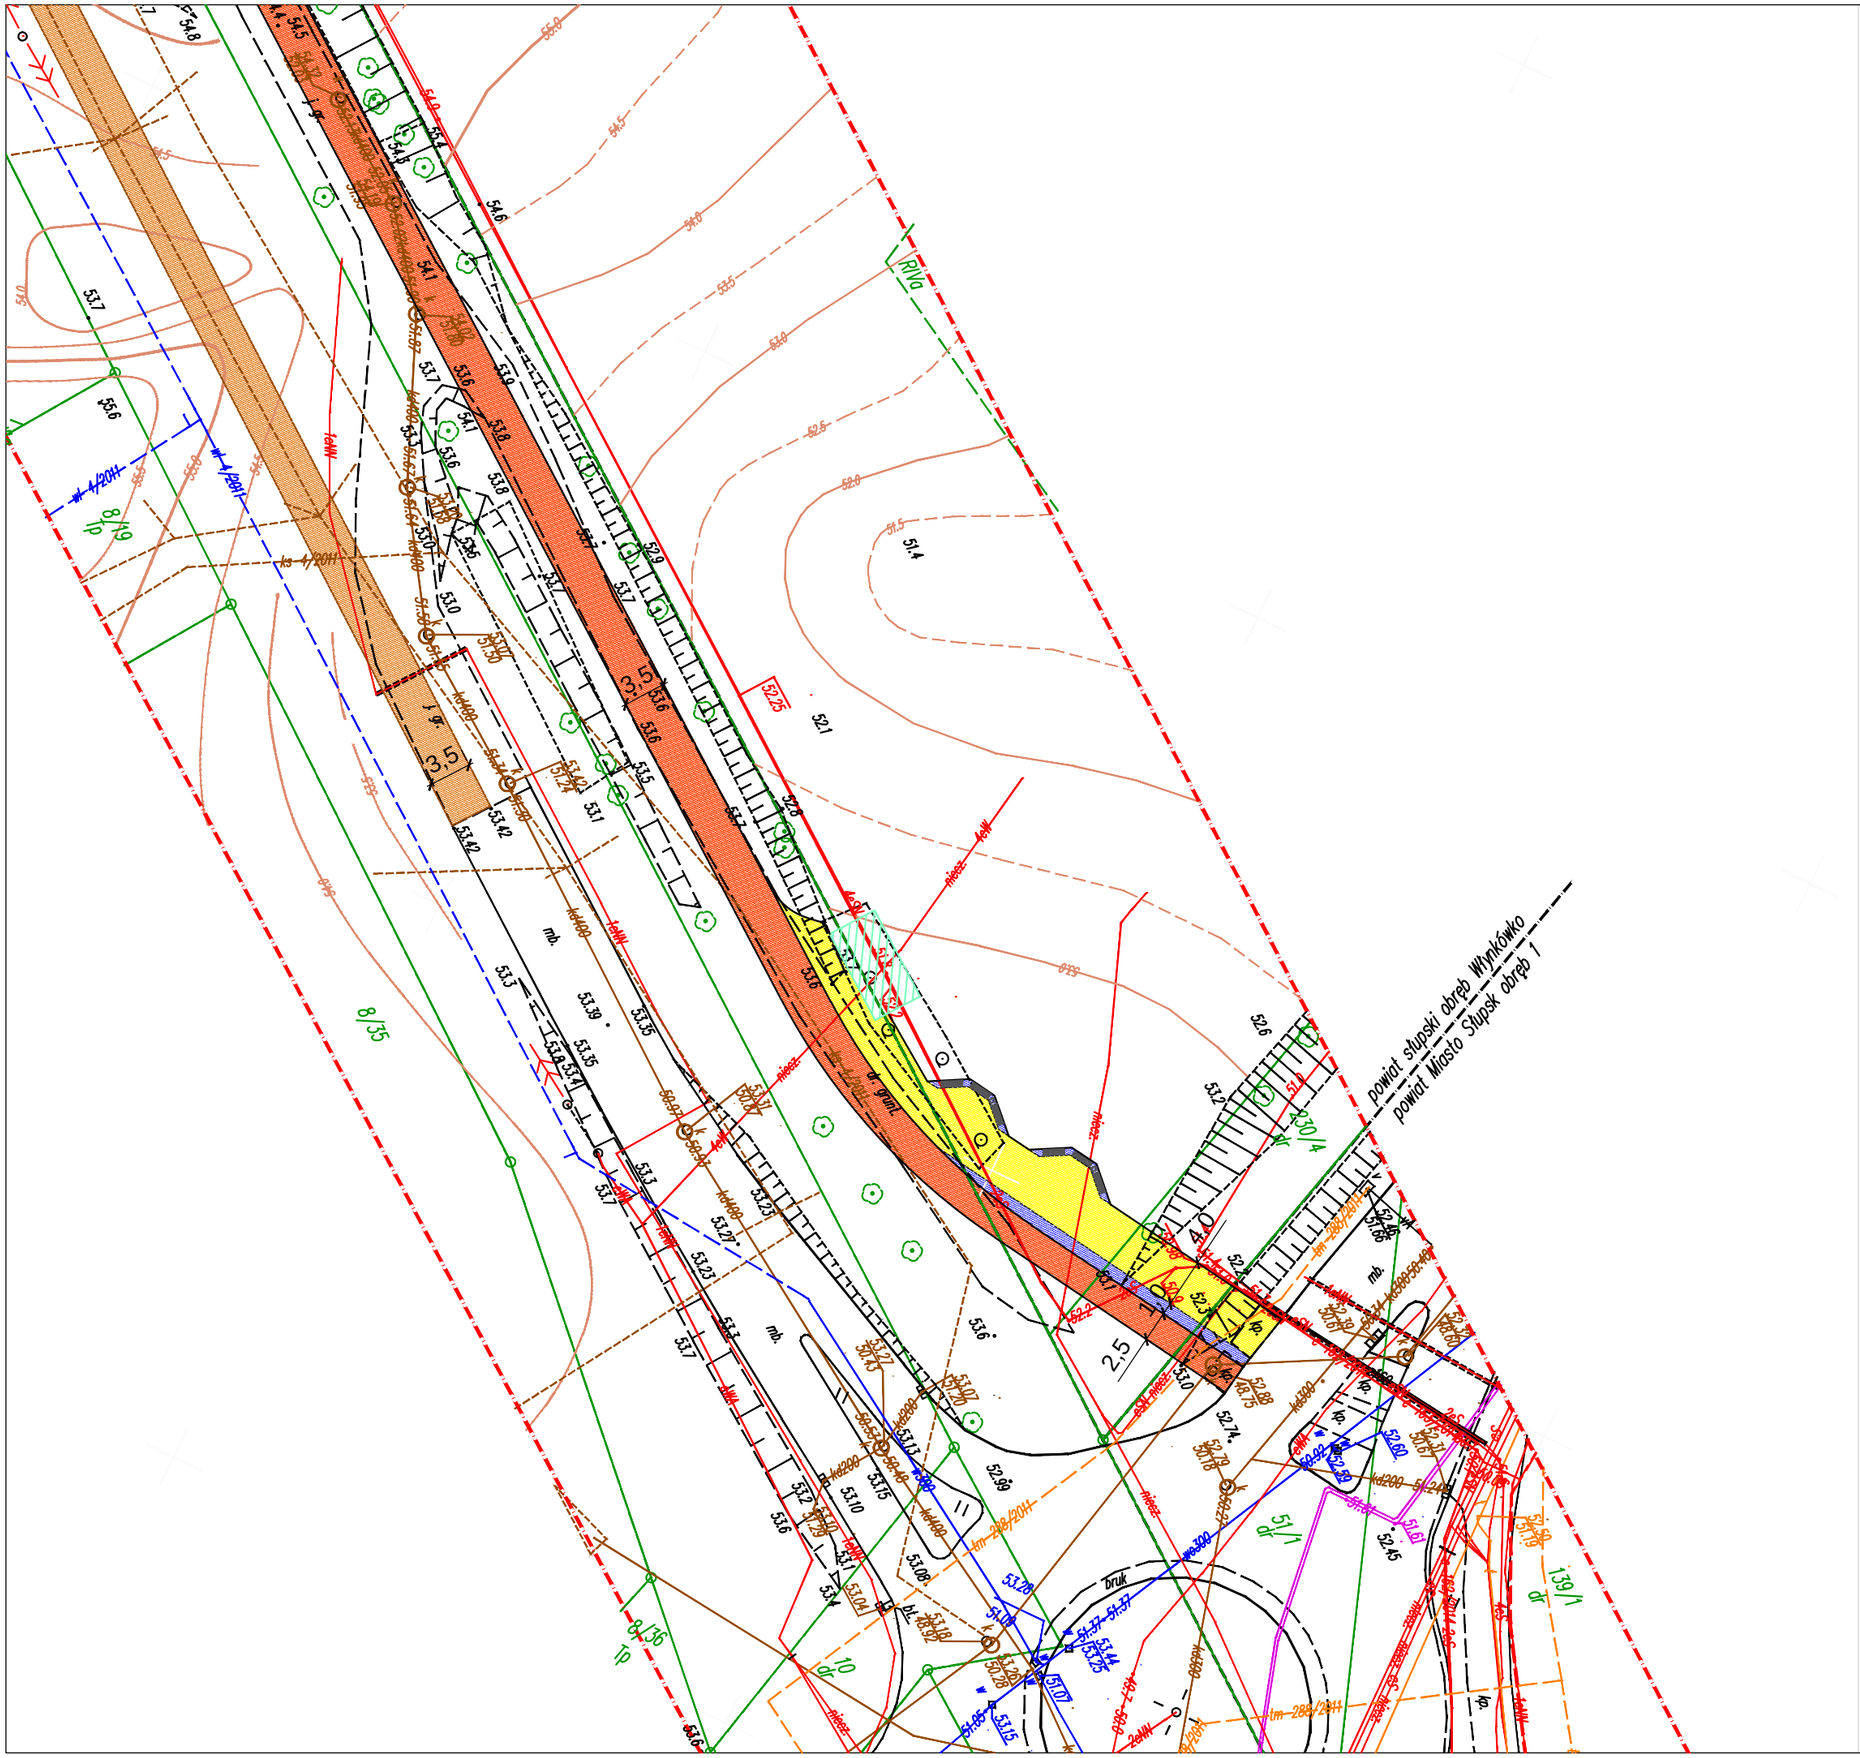

LEGENDA:

- PROJ. JEZDNIA nawierzchnia z betonu asfaltowego (AC)
- PROJ. JEZDNIA nawierzchnia z KŁSM
- PROJ. ŚCIEŻKA ROWEROWA nawierzchnia z betonu asfaltowego (AC), kolor czerwony
- PROJ. CHODDNIK nawierzchnia z kostki betonowej h=6cm; kolor szary
- PROJ. WIATA
- PROJ. KRAWĘŻNIK BETONOWY 30x15 cm, h=12 cm
- PROJ. KRAWĘŻNIK BETONOWY 30x15 cm, OBNIŻONY
- PROJ. OBRZEŻE BET. 30x8 cm

AMW BIURO PROJEKTÓW
mgr inż. Anna Wąchnicka
ul. Krzywa 48, 76-200 Słupsk
tel. kom.: 0 510 26 56 23
e-mail: amw.projektowanie@gmail.com

INWESTYCJA:
Budowa spójnej sieci tras rowerowych w Regionie Słupskim powiązanie dróg rowerowych w kompleksową sieć dla MOF Słupska

ODCINEK:
Budowa ścieżki rowerowej

FAZA:
PROJEKT BUDOWLANY

TYTUŁ RYSUNKU:
PLAN SYTUACYJNO - WYSOKOŚCIOWY

BRANŻA:	SKALA:
DROGOWA	1:500

PROJEKTANT:	PODPIS:
mgr inż. Marcin Wąchnicki upr. nr ZAP/0040/POOD/08 spec. drogowa bez ograniczeń	
OPRACOWAŁ:	PODPIS:
SPRAWDZAJĄCA:	PODPIS:

DATA:	NR RYSUNKU:
LIPIEC 2015	1