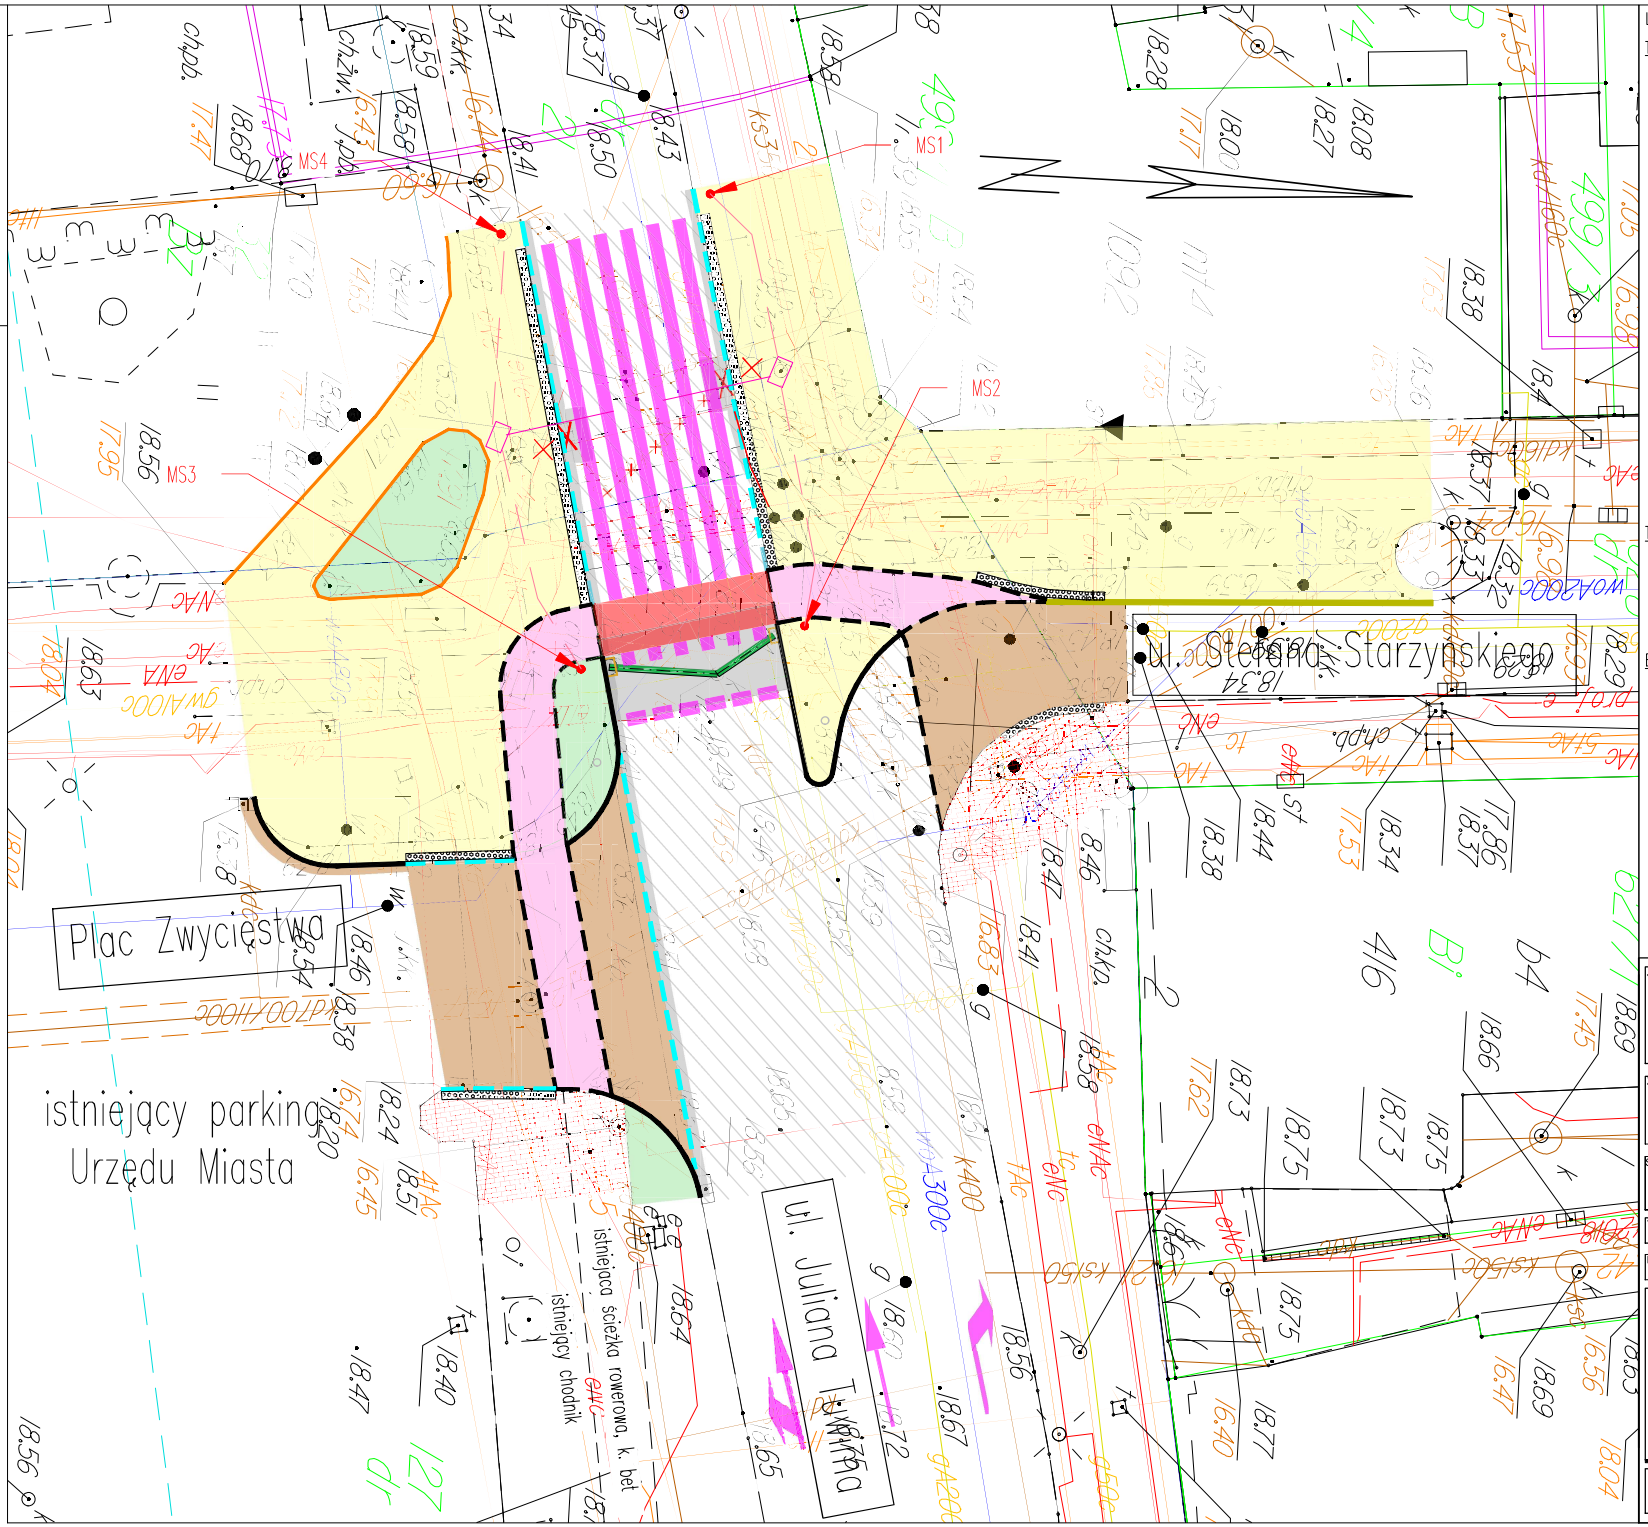

Legenda:

TOM II: PROJEKT ARCHITEKTONICZNO-BUDOWLANY – Branża drogowa

- K1 – kr. kamienny skośny 20x30 cm wyst. 12cm
- K2 – kr. kamienny najazdowy 20x22 cm wyst. 2cm
  * na przejściach dla pieszych wyst. 1 cm
- K3 – kr. kamienny drogowy 12x25 cm wyst. 0cm
- K4 – obrzeże kamienne, 6x30 cm wyst. 2cm
- K5 – wydzielenie drogi wykonane z dwóch rzędów kostki kamiennej, wyst. 0 cm
- KN1 (odtworzenie nawierzchni chodnika z wzorami, zgodnie z opisem technicznym)
- KN2 (droga rowerowa, naw. bitumiczna, kolor czerwony)
- KN3 (droga publiczna, odtworzenie naw. bitumiczna)
- KN4 (droga publiczna, nakładka bitumiczna)
- KN5 (droga publiczna, szlifowany bruk)
- zieleń
- płytki integracyjne

TOM III: PROJEKT ARCHITEKTONICZNO-BUDOWLANY – Branża sanitarna

- WP1 wpust kanalizacji deszczowej 450x650, studnia betonowa ø500 wraz z przykanalikiem ø200
- WP2 wpust mały systemowy kanalizacji deszczowej 30x55cm, studnia z tworzywa sztucznego 50x30cm wraz z przykanalikiem ø160
- istniejący wpust deszczowy przeznaczony do usunięcia
- sieć kanalizacji deszczowej przeznaczonej do unieczynnienia

TOM IV: PROJEKT ARCHITEKTONICZNO-BUDOWLANY – Branża energetyczna

- sygnalizator drogowy
- istniejący sygnalizator drogowy przeznaczony do demontażu
- kanalizacja związana z sygnalizacją drogową – elementy BRD

ELEMENTY STAŁEJ ORGANIZACJI RUCHU

- oznakowanie poziome – wykonanie zgodnie z projektem organizacji ruchu

Jednostka projektowa:
RedRoad Biuro Projektów
Bartosz Waczyński
80-180 Gdańsk, ul. Świętokrzyska 51, lok. 4
nip: 888-287-90-03 regon: 221-730-500
biuro@redroad.pl www.redroad.pl

Zamierzenie budowlane/Obiekt budowlany:
Przebudowa odcinków ulic Stefana Starzyńskiego, Juliana Tuwima i Placu Zwycięstwa w Słupsku

STADIUM:
PROJEKT BUDOWLANO-WYKONAWCZY
TOM I: PROJEKT ZAGOSPODAROWANIA TERENU

Tytuł rysunku: Plan Sytuacyjny

Branża: Wielobranżowy

Projektant:	nr uprawnień:	Podpisy:
inż. Daniel Mikusik	POM/0047/POOK/05	
mgr inż. Bartosz Szewczyk	WAM/0023/POOS/08	
mgr inż. Waldemar Wesołowski	75/Gd/2002	
Sprawdzający:		
mgr inż. Paweł Brzuchalski	POM/0086/POOD/12	
mgr inż. Grzegorz Kowalewski	WAM/0022/POOS/08	
mgr inż. Andrzej Kamiński	WAM/0169/POOE/04	
Opracowujący:		
mgr inż. Bartosz Waczyński		
mgr inż. Tomasz Tusiński		

Nr arch.:	Stadium:	Data:	Skala:	Nr rys.:
2018_10	PBW	11.2018	1:200	2.2

Data wydruku:18.12.2018 12:04:49 plik: F:\OneDrive\OneDrive - MISCIBIS\SERWER01_PROJEKTY\2018_10 Słupsk skrzyżowanie\2_koncepcja\2018_10_koncepcja_v9.dwg 928.1tab
użytkownik: TOMEK; papier 297x500mm; plotter: DWG To PDF.pc3