


"Struga przyjazne pokoleniom - zagospodarowanie terenu p

Budowa drogi umożliwiającej sk

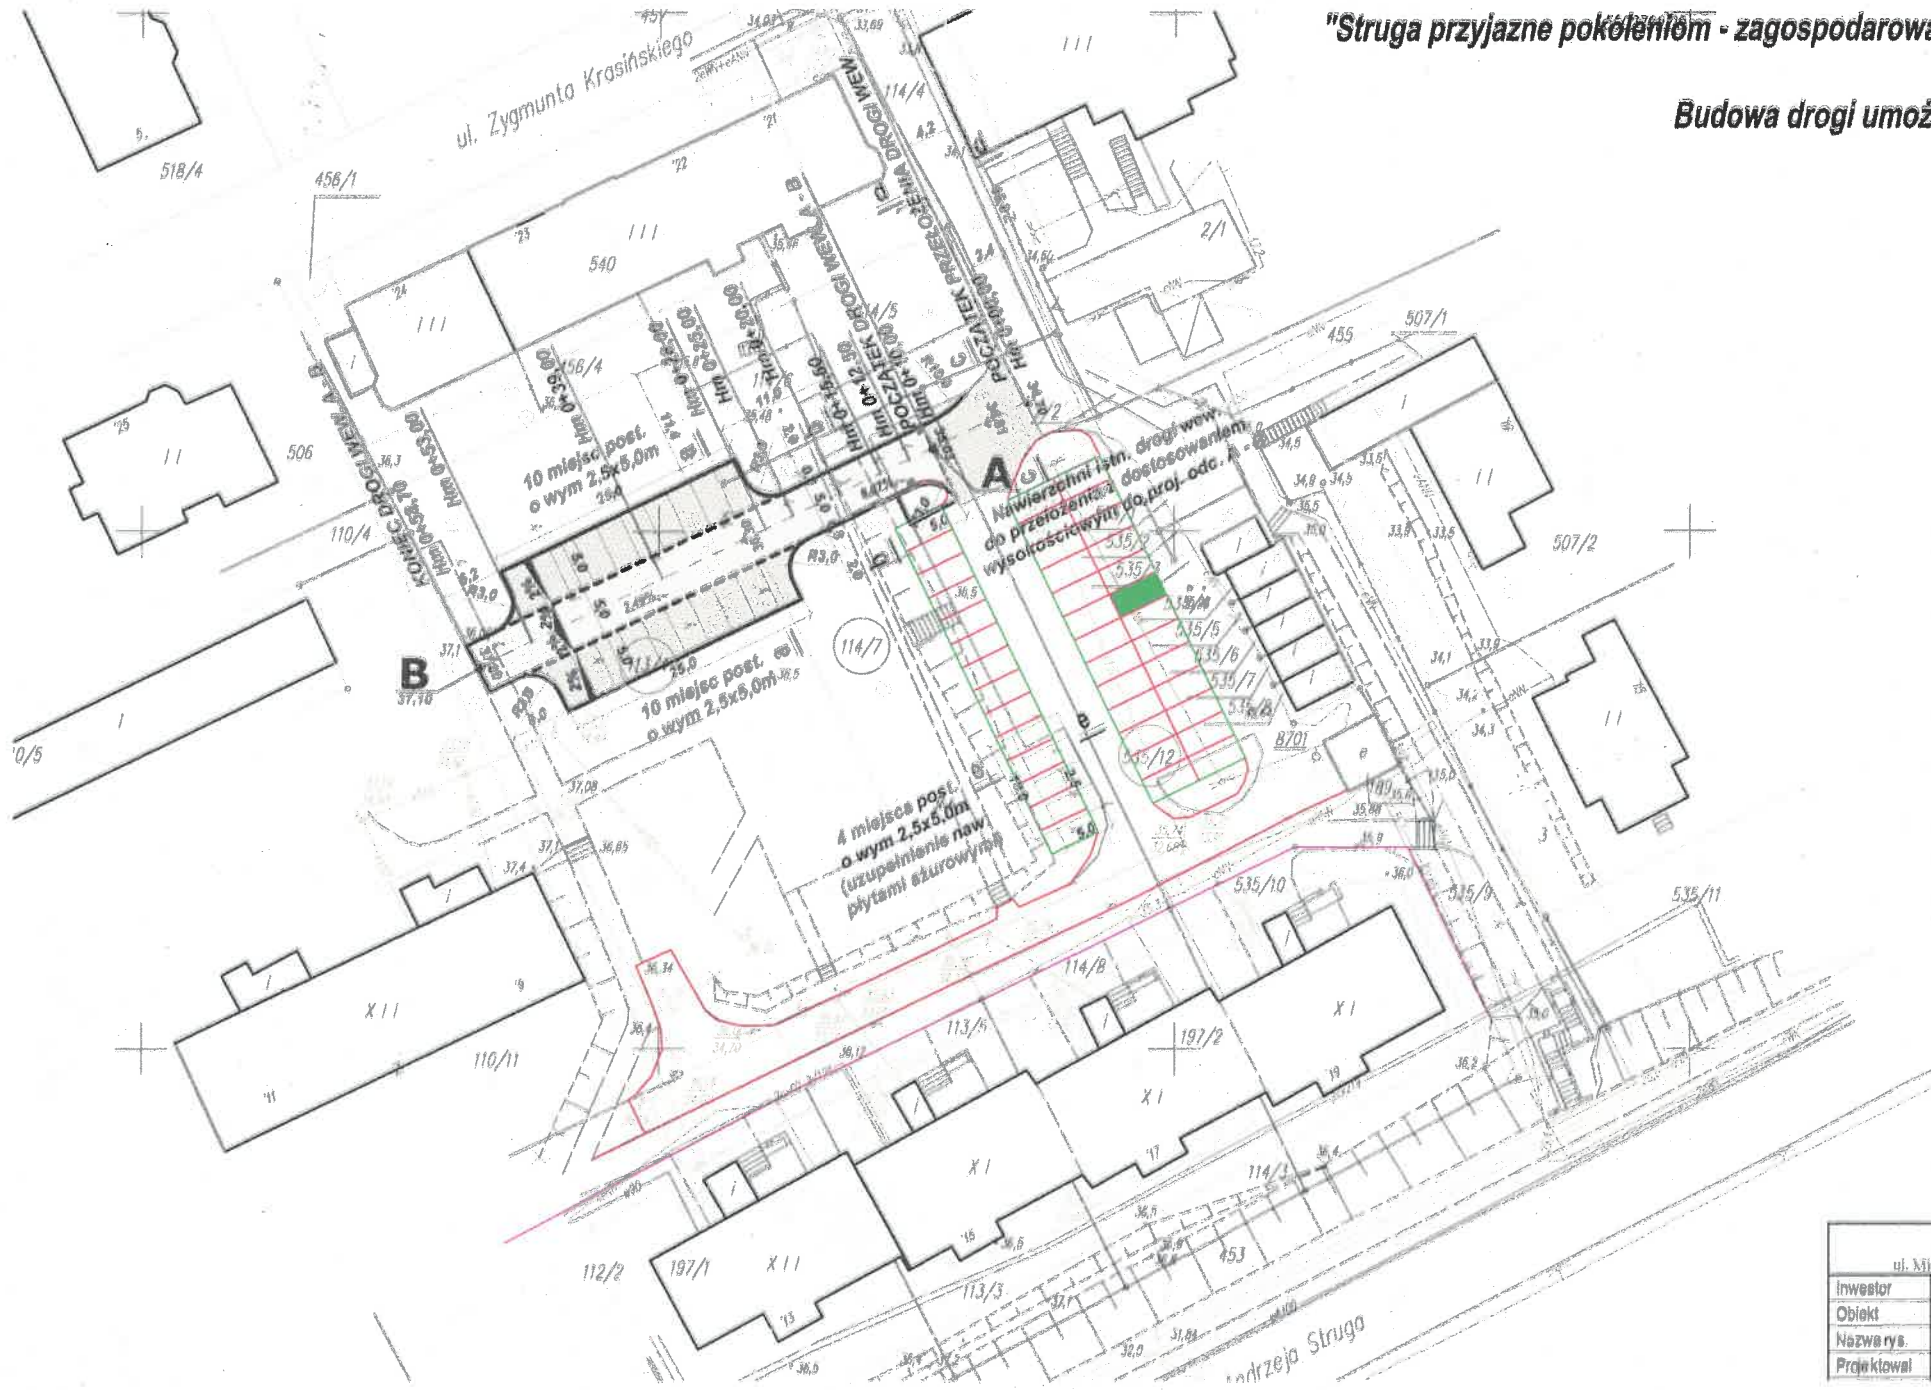

Legenda

A-B

6,50%
1% 2%
34,80
a a

ETAP II

ETAP II

ul. Mieszka I - do 54, 75-124 Ko	
inwestor	Gmina - Miasto Stargard
Obiekt	Struga przyjazne pokoleniom
Nazwa rys.	PROJEKT ZAGOSPOD.
Projektował	tech. Aleksander Olsz