PROJEKT ZAGOSPODAROWNIA DZIAŁKI – 1:500

ZMIANA SPOSOBU UŻYTKOWANIA LOKALI MIESZKALNYCH I STRYCHU W BUDYNKU MIESZKALNO–USŁUGOWYM W CELU STWORZENIA MIESZKAŃ CHRONIONYCH I MIESZKANIĄ TRENINGOWEGO WRAZ Z PRZEBUDOWĄ I NADBUDOWĄ

WAŁCZ UL.KILIŃSZCZAKÓW 23 działka nr 4062

MAPA DO CELÓW PROJEKTOWYCH

Nazwa Miejscowości	WAŁCZ	
Jednostka ewidencyjna	Identyfikator:	321701_1
	Nazwa:	Wałcz - Miasto
Obręb ewidencyjny	Identyfikator:	0001
	Nazwa:	Wałcz

Imię, Nazwisko / Nazwa wykonawcy

GEODETA UPRAWNIONY
TOMASZ SUCHARSKI
64-915 Jastrowie, Nadarzyce 47 A
NIP 764-124-15-86, REGON 004634055

Oznaczenie kancelaryjne zgłoszenia pracy geodezyjnej:
ID: 6640.919.2017

Skala 1:500
Układ współrzędnych: *2000 /15*
Poziom odniesienia wysokości: Kronsztad '86
Sekcje mapy zasadniczej:
5.197.33.22.1.4

Imię, nazwisko, numer uprawnień geodety, który opracował mapę

TOMASZ SUCHARSKI
GEODETA UPRAWNIONY
zaśw. kwalif. MGPiB Nr 7484

Podpis: Suchars Tomas

Na mapie do celów projektowych wykazano uzgodnione na naradach koordynacyjnych następujące sieci uzbrojenia terenu: **brak**

W zakresie opracowania znajdują się punkty osnowy geodezyjnej nr: **brak**

Podlegające ochronie na podstawie art. 15, art. 48 ust. 1 pkt 3 ustawy Prawo geodezyjne i kartograficzne

Oznaczenie granic obszaru, który jest przedmiotem aktualizacji: [redacted]

Rejestracja

Poświadcza się, że niniejszy dokument został opracowany w wyniku prac geodezyjnych i kartograficznych, których rezultaty zostaną operatem technicznym wpisany do ewidencji materiału zasobu geodezyjnego i kartograficznego

Starosta Wałecki
P. 3217. 2017. 930
Identyfikator ewidencyjny materiału zasobu

12. PAŹ. 2017
Data wpisania do ewidencji materiałów zasobu

Z UPR. STAROSTY
Grażyna Suchacka
Specjalista
Imię, nazwisko i podpis osoby reprezentującej organ

Informacje o służebnościach gruntowych mających wpływ na zagospodarowanie gruntów zlokalizowanych w granicach projektowanych inwestycji:

Służebności gruntowych nie badano

Granice:

Wykazane na niniejszej mapie granice nieruchomości określono z wymaganą dokładnością

Aktualność mapy do celów projektowych na dzień: 02.10.2017

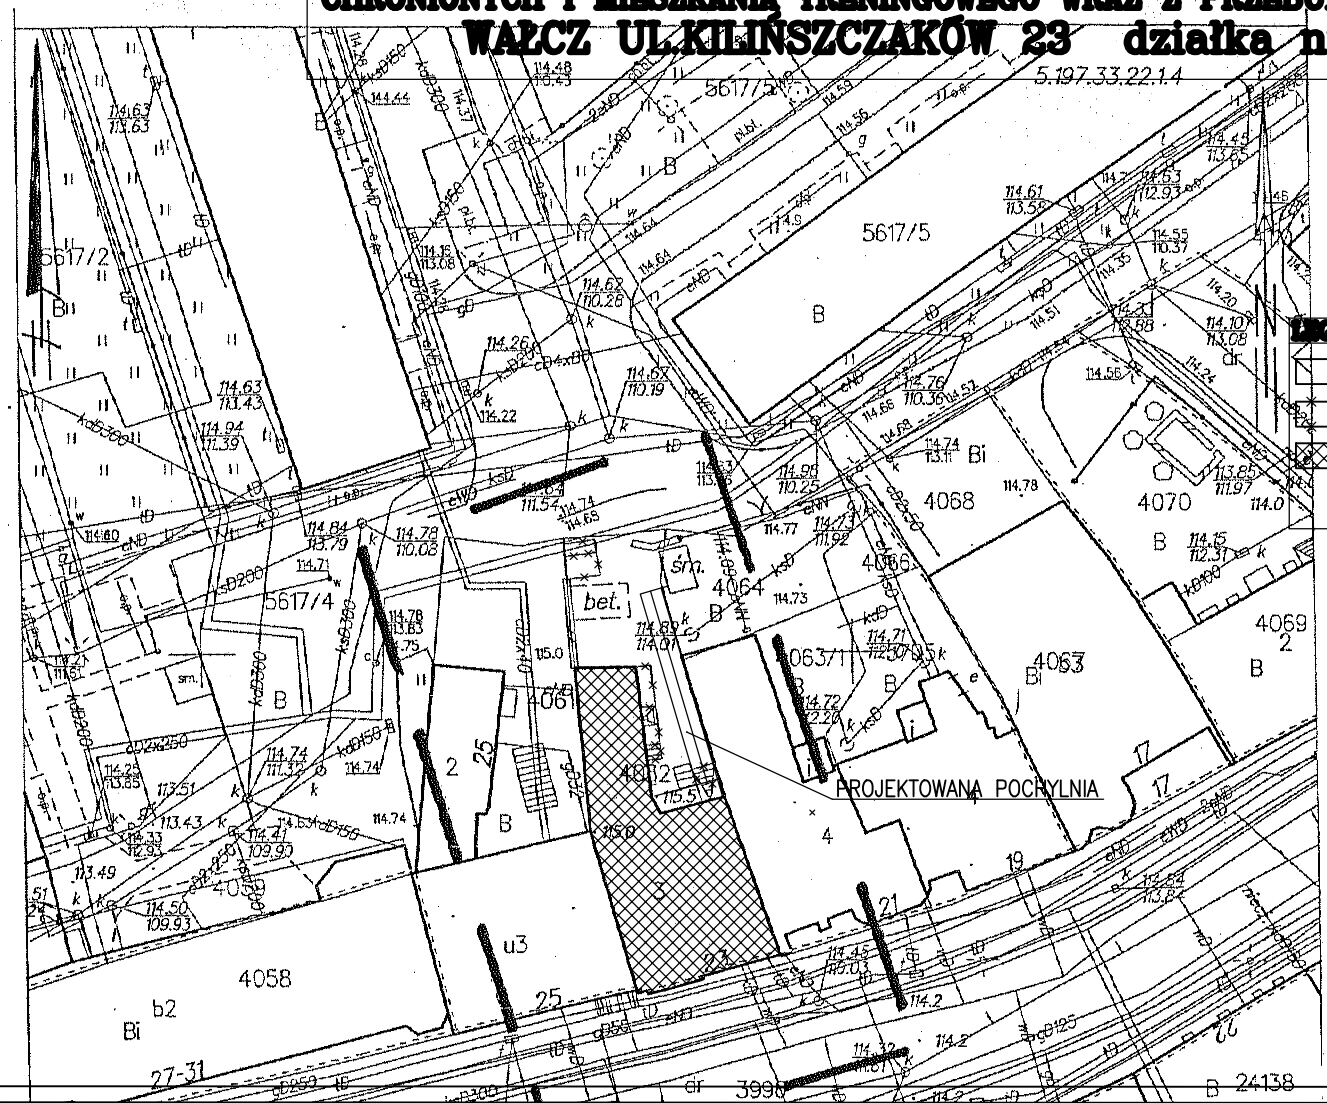

LEGENDA:

- OBIEKTY ISTNIEJĄCE
- OBIEKTY DO WYBURZENIA
- PROJEKTOWANA ZMIANA SPOSOBU UŻYTKOWANIA LOKALI MIESZKALNYCH I STRYCHU W BUDYNKU MIESZKALNO–USŁUGOWYM W CELU STWORZENIA MIESZKAŃ CHRONIONYCH I MIESZKANIA TERNINGOWEGO Z PRZEBUDOWĄ I NADBUDOWĄ

[redacted]
mgr inż.M.Podściński
• ul.Okulickiego 20/1A • 78-600 Wałcz • kom.603683275 •
INWESTOR: GMINA MIEJSKA WAŁCZ PLAC WOLNOŚCI 1
[redacted]

FAZA: PROJEKT BUDOWLANY	SKALA:	1:500
TREŚĆ: PROJEKT ZAGOSPODAROWANIA TERENU	NR RYSUNKU:	1A
OBIEKT: Zmiana sposobu użytkowania lokali mieszkalnych i strychu w budynku mieszkalno –usługowym w celu stworzenia mieszkań chronionych i mieszkania treningowego wraz z przebudową i nadbudową		
ADRES: Wałcz ul.Kilińszczaków 23 działka nr 4062		
SPRAWDZAJĄCY: MGR INŻ.JERZY KAŹMIERCZAK Specjalność: konstrukcyjna, UPRAWN. A/7980/0300/124/79	BRANŻA:	WAŁCZ 2017–11
PROJEKTANT: MGR INŻ.JERZY KAŹMIERCZAK, UPRAWN. AU-72/189/81 Specjalność: konstrukcyjna	ARCHITEKTURA:	
OPRACOWANIE: MGR INŻ.M.PODŚCIŃSKI UPRAWN. GP-7342/1679/92 Specjalność: konstrukcyjno-budowlana		