


PLAN ZAGOSPODAROWANIA R.O.D. "MALINKA"

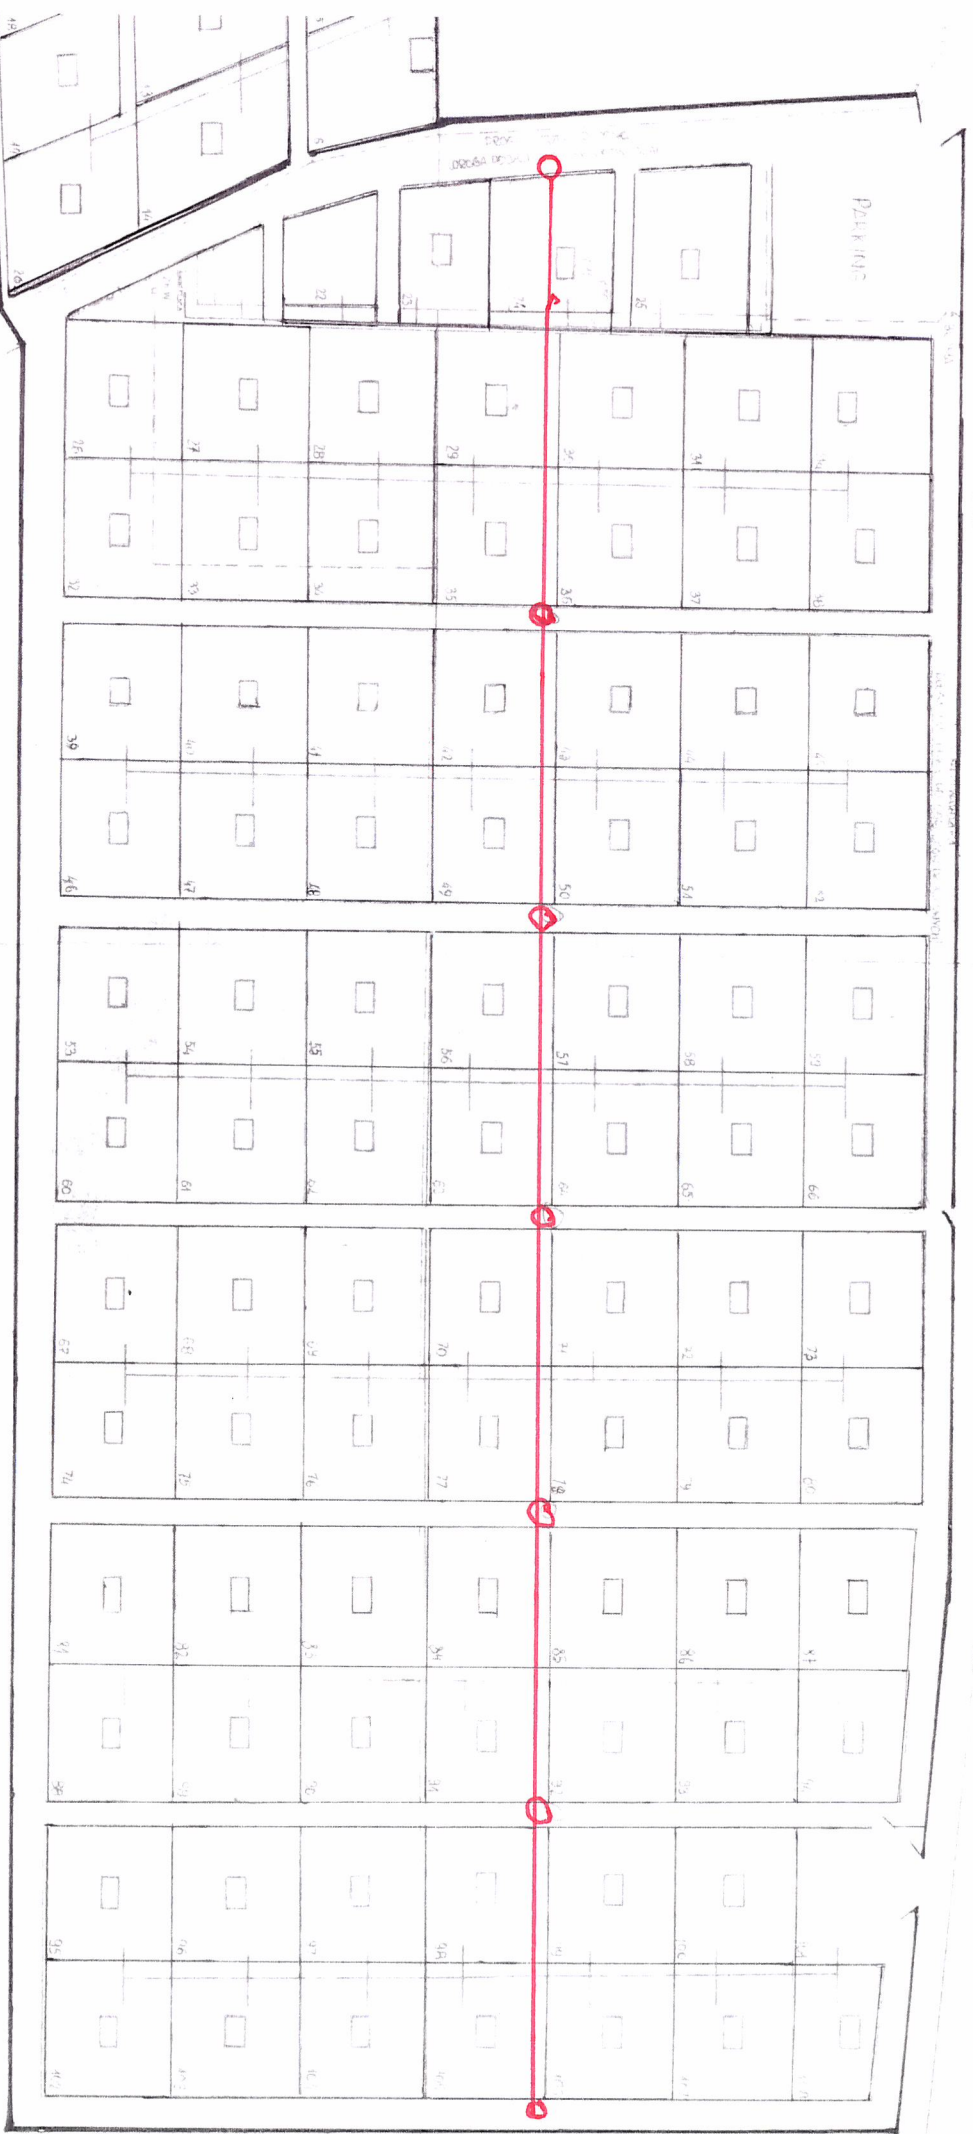

LEGENDA:

—○— NAPIWIETRZNA LINIA
ELEKTROENERGETYCZNA