


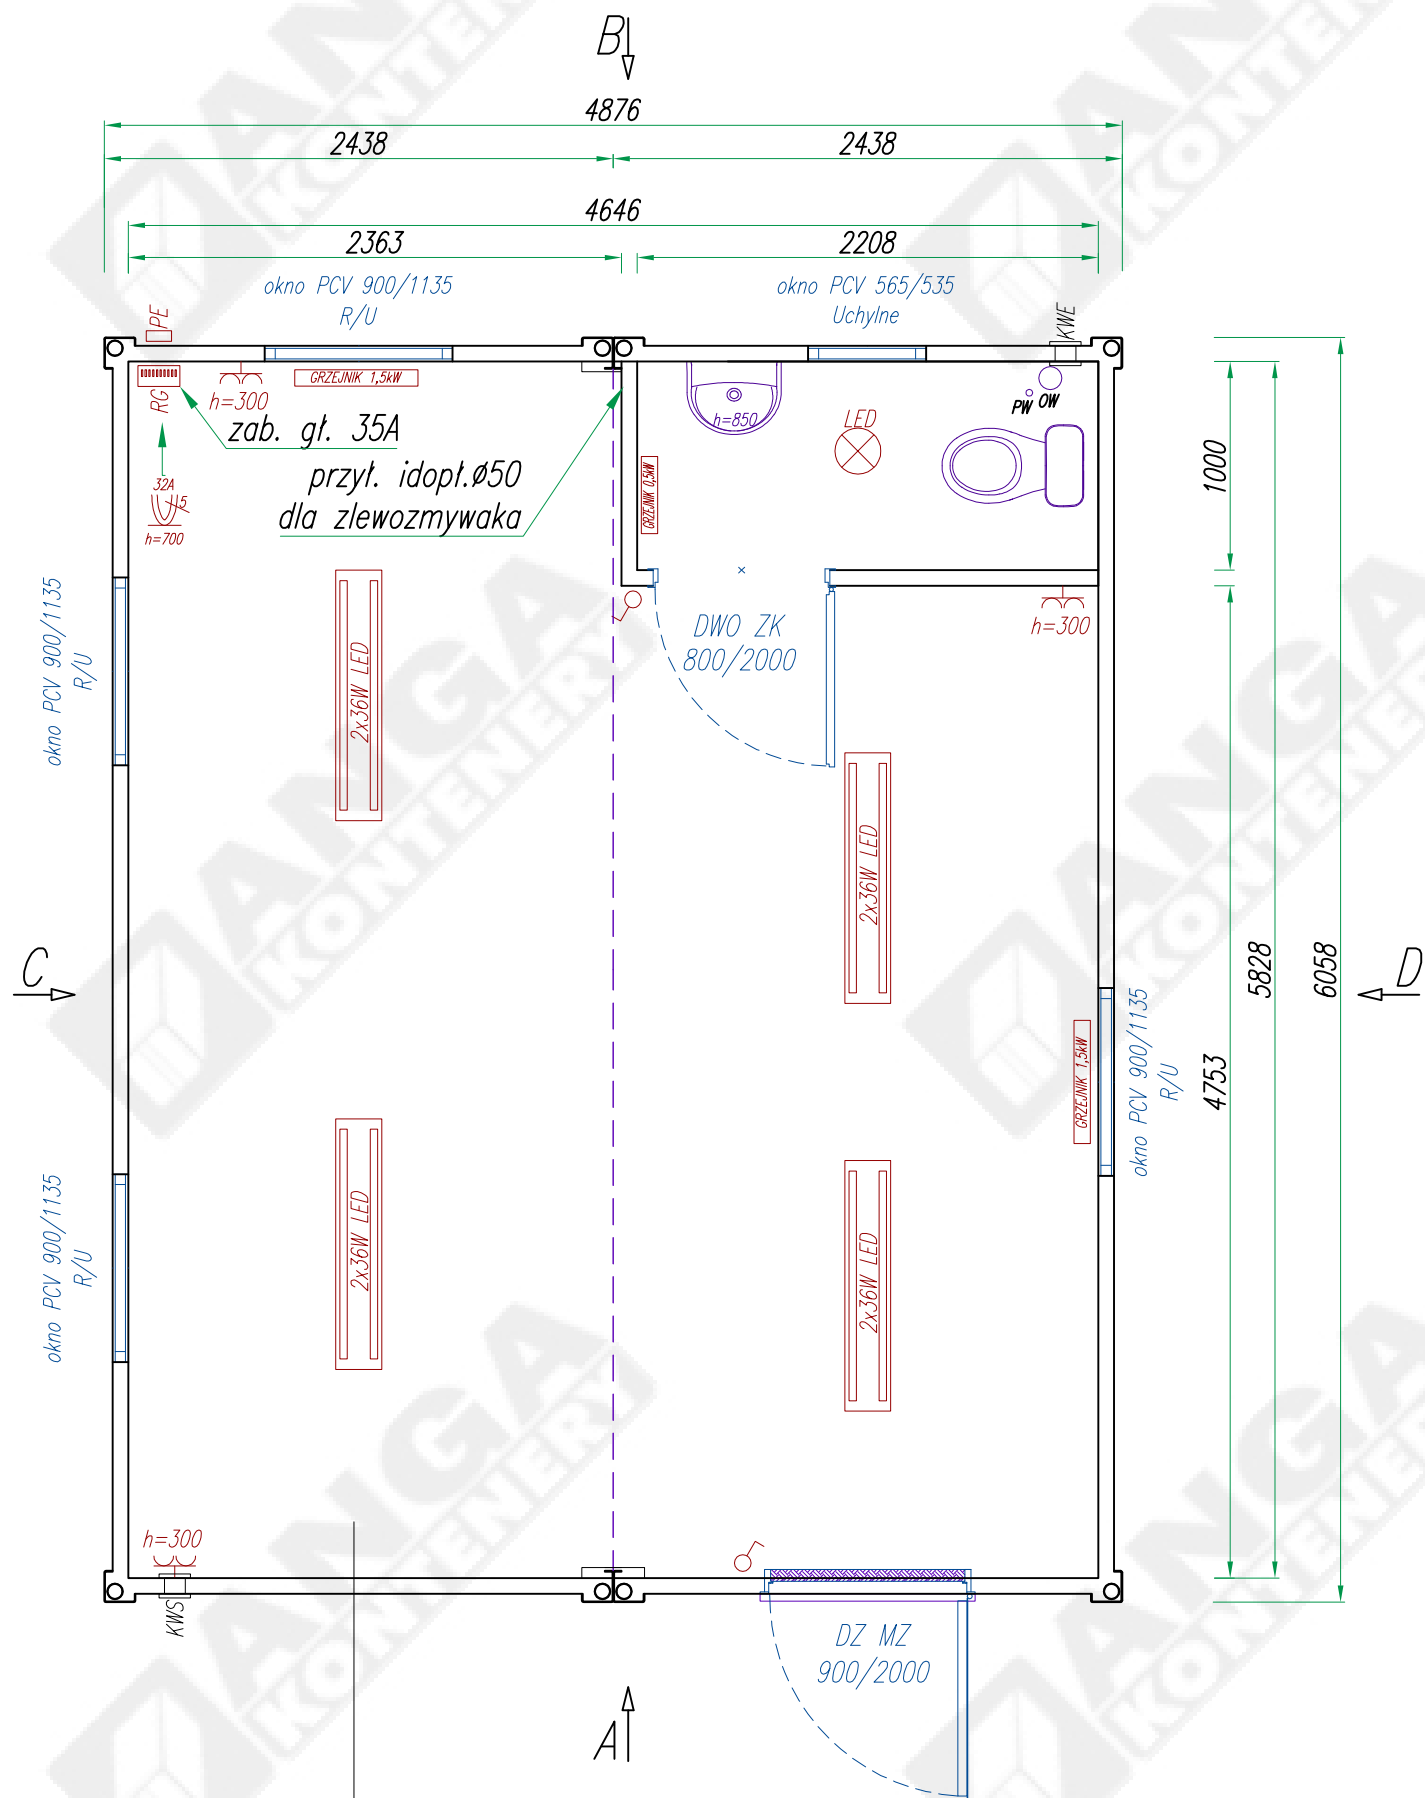


ŚCIANY ZEWNĘTRZNE
plyta warstwowa z rdzeniem ze styropianu o gr.75 i okładziną z blachy stalowej ocynkowanej pokrytej powłoką poliestrową, zewnętrzna okładzina płyty – profilowana, wewnętrzna – gładka
obróbki zewnętrzne z powlekanej blachy ocynkowanej
izolacyjność cieplna $U=0,496 \text{ W/m}^2\text{K}$

TOLERANCJA WYMIAROWA $\pm 20\text{mm}$


PRAWA AUTORSKIE DOTYCZĄCE TEGO RYSUNKU SĄ WŁASNOŚCIĄ FIRMY "ANGA" sp. z o.o. ul. Kartuska 393, 80-125 Gdańsk.
NINIEJSZY RYSUNEK NIE MOŻE BYĆ KOPIOWANY ANI UDOSTĘPNIANY BEZ UZGODNIENIA Z w/w FIRMĄ.

DACH
poszycie zewn.: blacha trapezowa T35 #0,7; ocynk., powlekana
wełna mineralna #80mm
plyta warstwowa z rdzeniem ze styropianu o gr.50mm i okładzinami z blachy stalowej, ocynkowanej, pokrytej powłoką poliestrową; okładziny płyty – gładkie
izolacyjność cieplna $U=0,295 \text{ W/m}^2\text{K}$


Widok C

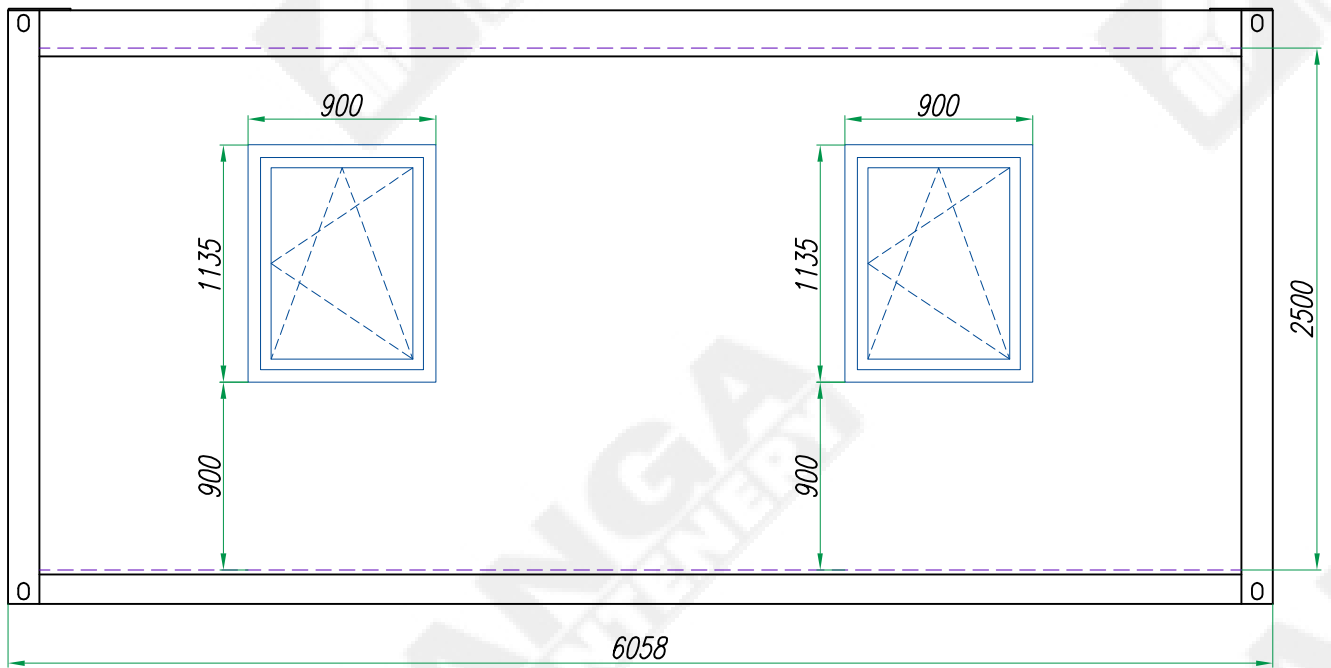


Widok A

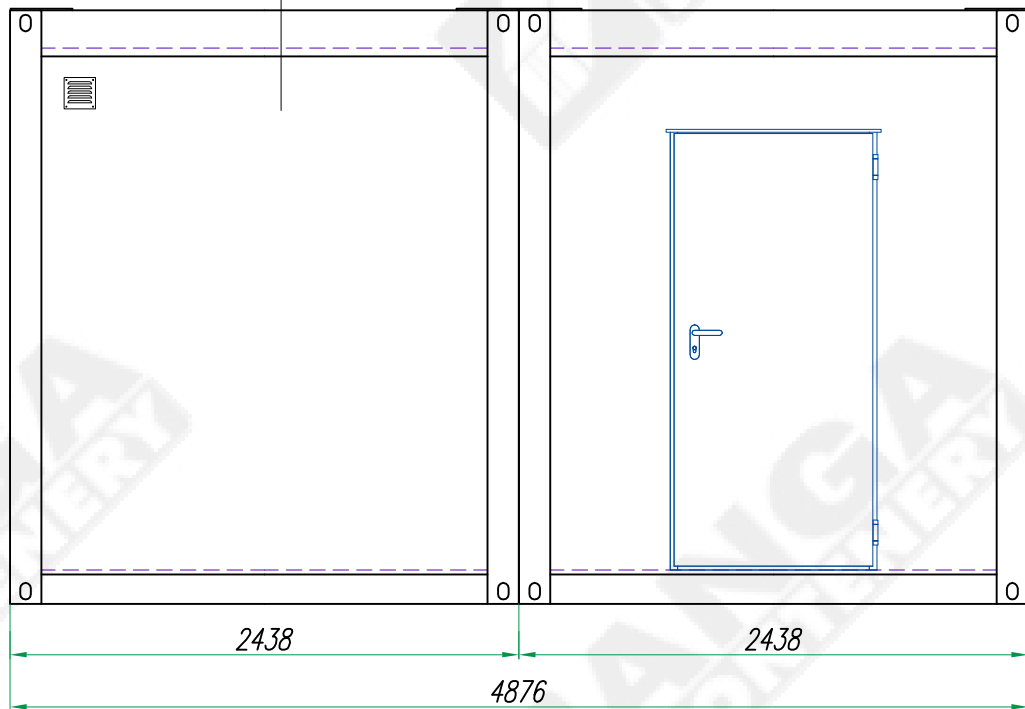

Widok D

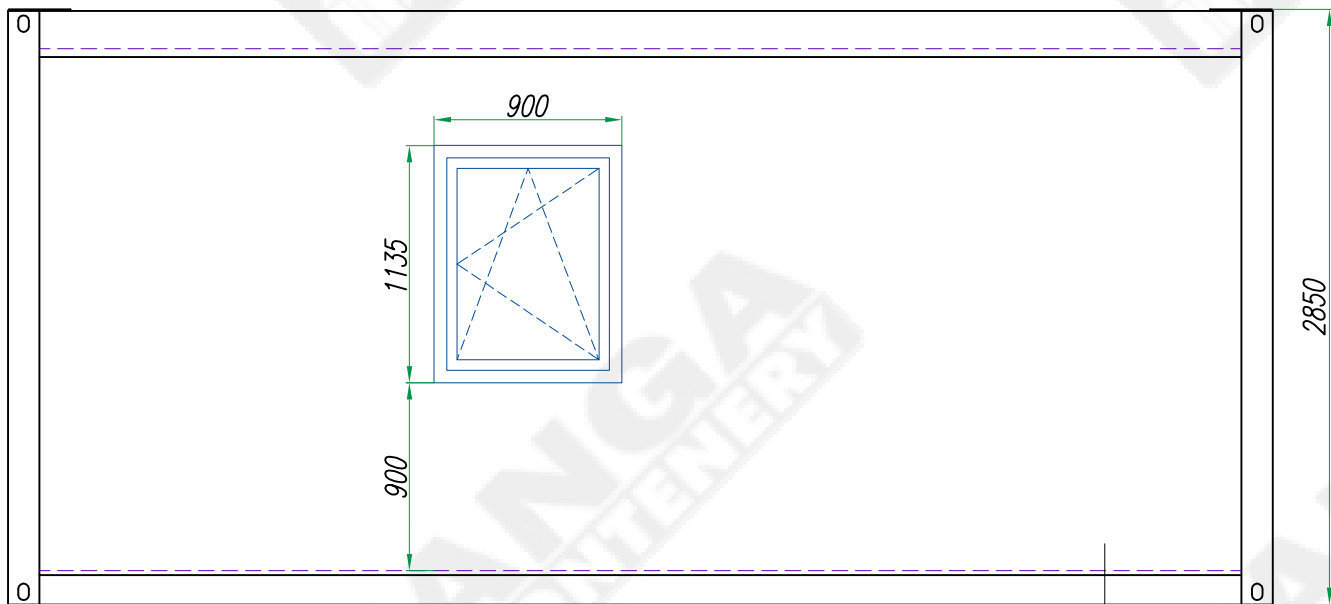

Widok B

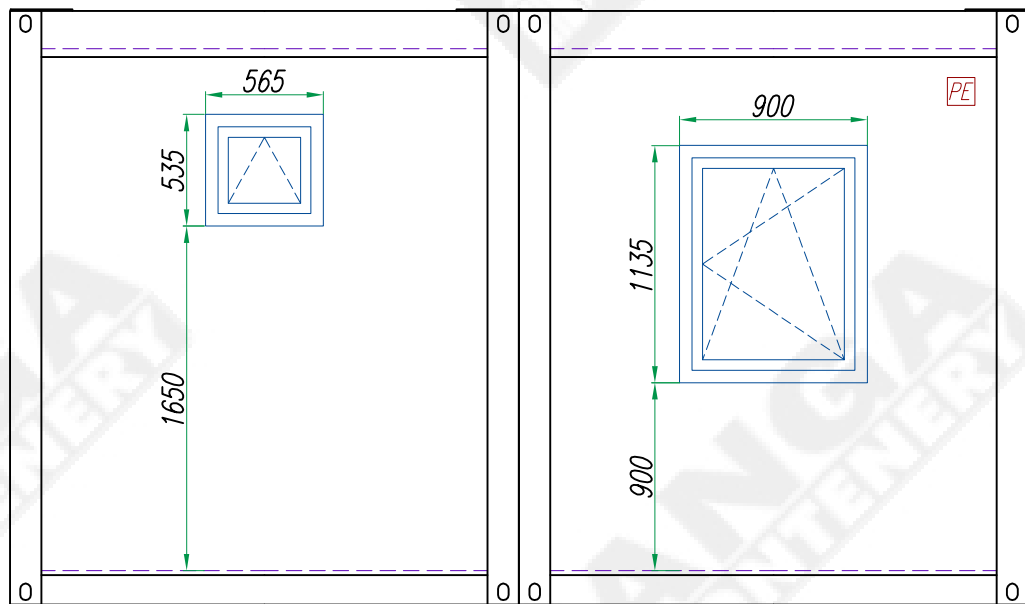

PODŁOGA
wykładzina PCV Tarkett Rekord antypośl. R10
kątownik przypodłogowy powlekany
plyta podłogowa CETRIS #22
wełna mineralna/styropian #120
poprzeczki z profili stalowych, zimnogiętych
poszycie dolne: blacha ocynkowana #0,5
izolacyjność cieplna $U=0,32 \text{ W/m}^2\text{K}$

Objaśnienia skrótów:
KWE – wentylator wyciągowy (włączany z oświetleniem)
KW – kratka wentylacyjna grawitacyjna z wew. regulowaną żaluzją
OW – odpływ wody Ø110, wyjście przez podłogę
PW – przyłącze wody zimnej, przepust w podłodze przyłączy wewnętrzz kontenera
RG – rozdzielnica elektryczna (pod sufitem)
PE – przyłącze elektryczne (puszka hermetyczna na zew. ścianie)

- UWAGA**
- Dla wyposażenia elektrycznego (grzejniki, bojler, klimatyzatory etc.) dedykowane gniazda pojedyncze.
 - Grzejniki elektryczne ATLANTIC F17 lub równoważne.
 - Zabezpieczenie główne 35A
 - Instalacja hydrauliczna wody ciepłej i zimnej bez bojlera.
 - Kolorystyka kontenera do ustalenia. dla kalkulacji kolorystyka standard (rama RAL 5010, ściany białe)
 - umiejscowienie wyposażenia elektrycznego i hydraulicznego przykładowe, do ustalenia.
 - wykonanie posadowienia kontenerów do ustalenia.

Konstruował Designed	Andrzej Mokrzyński	11.02.20.	Nazwa wyrobu/Product name	ON
Sprawdził Checked			Typ wyrobu/Product type	Format
Zatwierdził Approved	Radosław Zdun	11.02.20.	Kontener typu KP75 / Zestaw z 2szt.	A3
	Nazwisko/Name	Data/Date	Podpis/Signature	
			ANGA KONTENERY	
			ANGA sp. z o.o. ul. Kartuska 393 80-125 Gdańsk anga@anga.pl	
			Nr rysunku/Drawing no.	Edycja Revision
			K-151/20-01	01
				Nr arkusza Sheet no.
				1/1