


ul. Wyszyńskiego

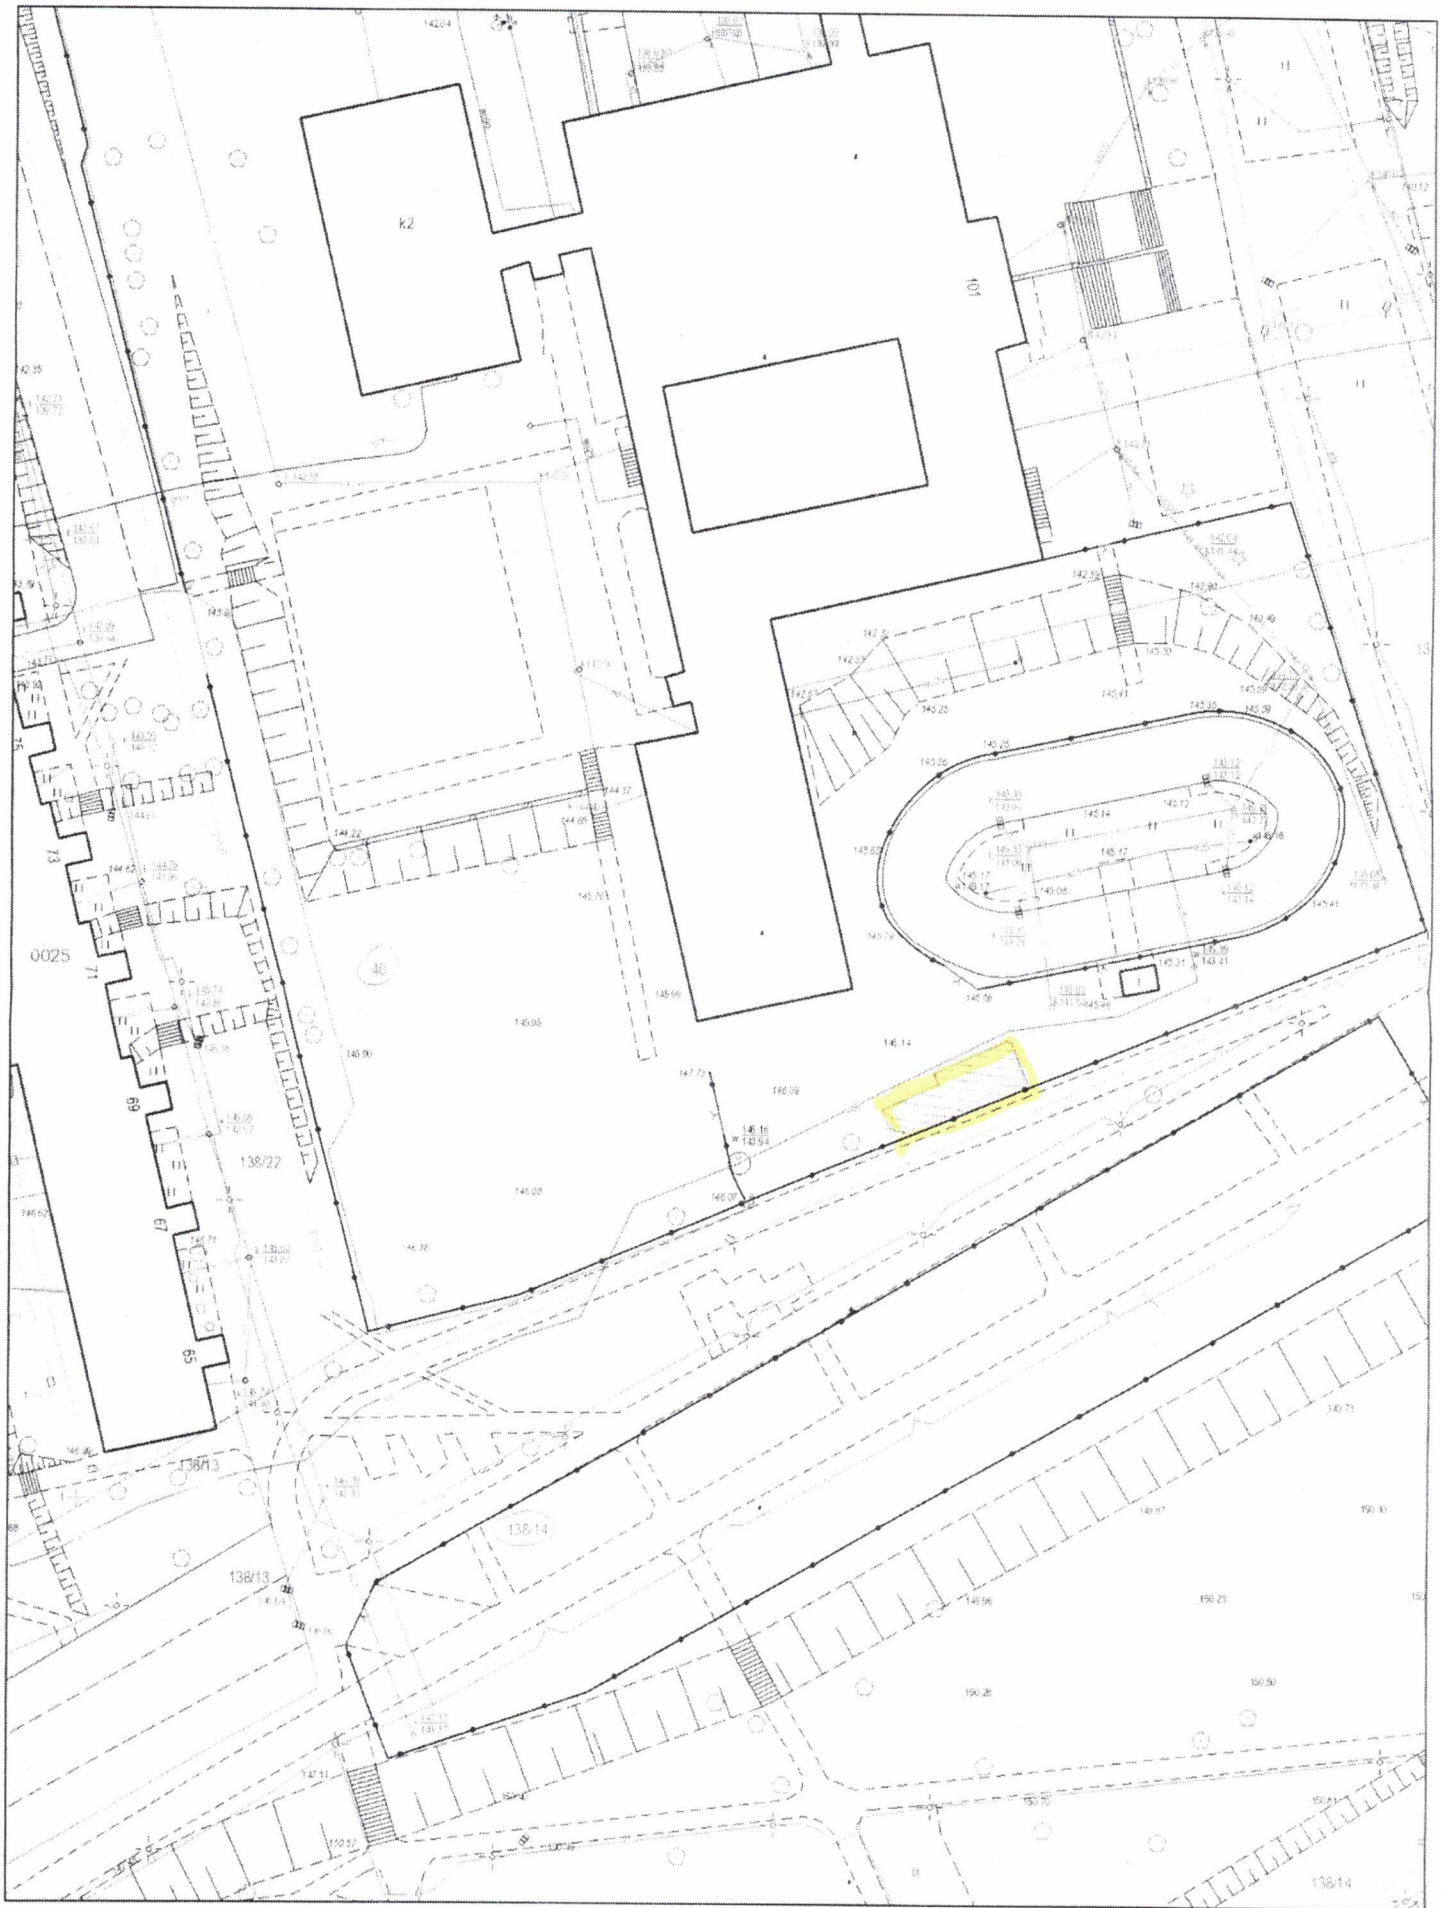

3 grudnia 2019

1:500

100

Obszar przeznaczony na kontener

