


Wersja wolna - robota 2,1
 4,0 m 4,0 m 4,8 m
 1 całk. = 16,8 m
 = 7 x 2,4 m (moduły)

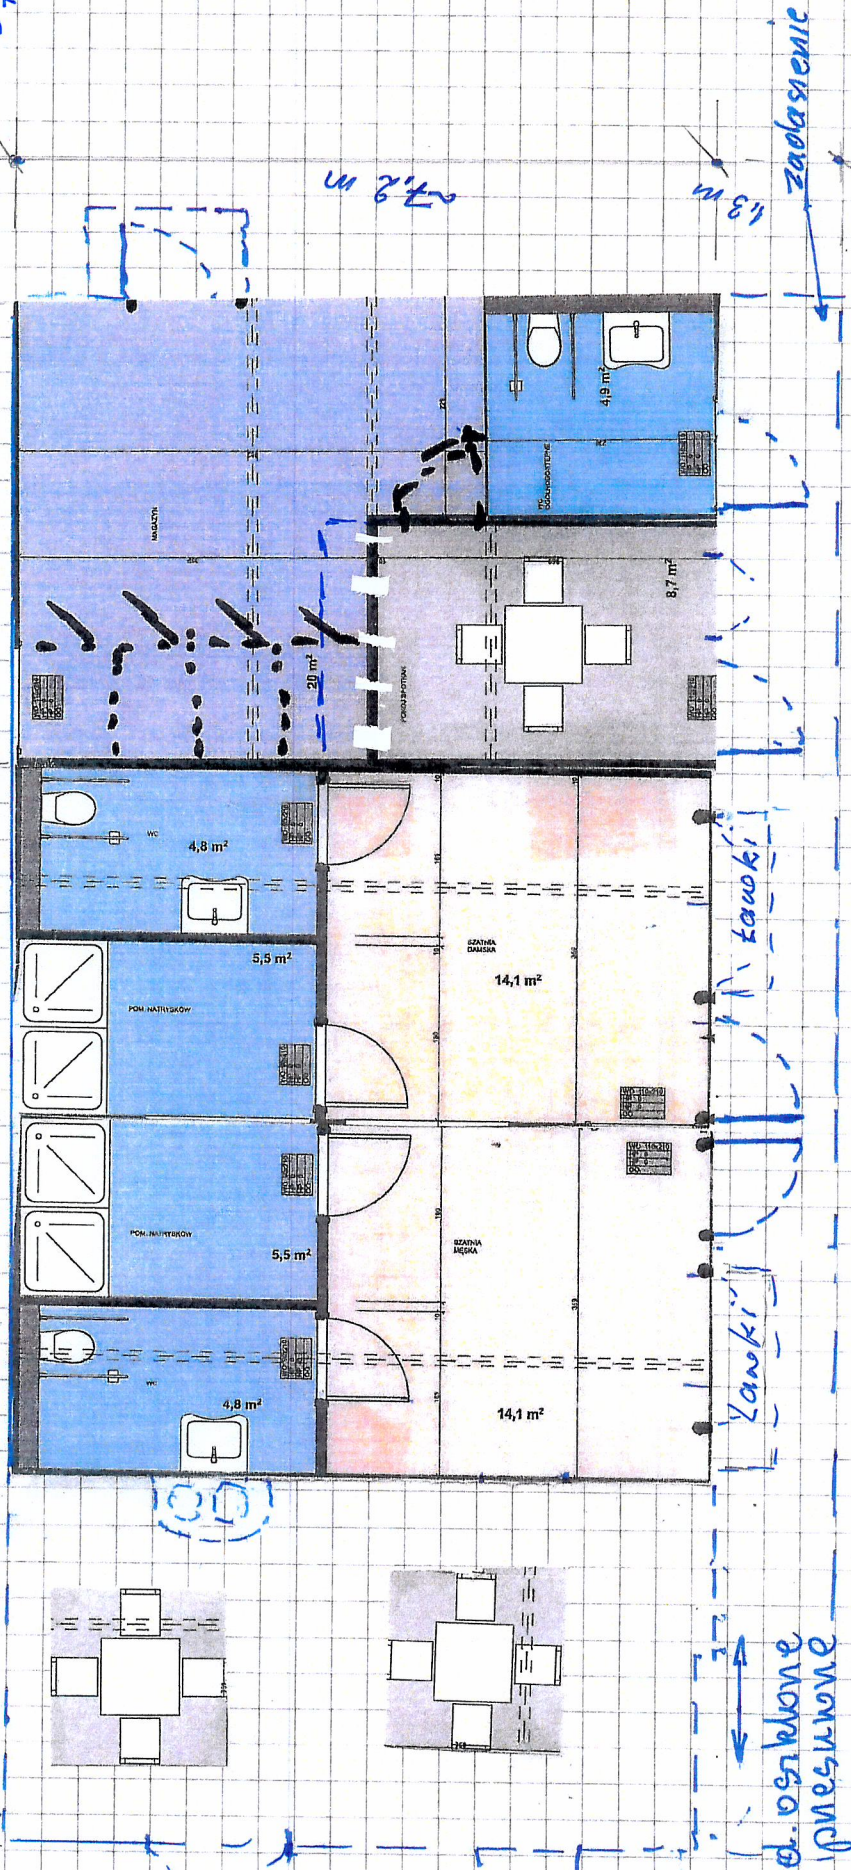

Powierzchnia $\approx 120 m^2$

+ $\approx 22 m^2$ zabudowania

Związek Tenisa Województwa Lubuskiego
 ul. Kozuchowska 30,
 65-364 Zielona Góra, Poland
 NIP 929-185-92-80, REGON 081205880
 mail: zwiizektenisowy@gmail.com
 tel. kom: + 48 607 282 396