LEGENDA:

1. ISTNIEJĄCY BUDYNEK OBJĘTY PRZEBUDOWĄ I NADBUDOWĄ
1a. PRJEKTOWANA KLATKA SCHODOWA
1b. PRJEKTOWANA KLATKA SCHODOWA
2. PRJEKTOWANA DROGA POŻAROWA
3. PRJEKTOWANA WIATA ŚMIETNIKOWA
4. PRJEKTOWANE MIEJSCA POSTOJOWE
5. PRJEKTOWANE MIEJSCA POSTOJOWE DLA OSÓB N/P
6. ISTNIEJĄCY ZJAZD OBJĘTY PRZEBUDOWĄ
7. PROJEKTOWANE DOJŚCIA

ZAKRES OPRACOWANIA PROJEKTOWEGO
ZAKRES ODDZIAŁYWANIA INWESTYCJI

WEJŚCIE DO BUDYNKU
ELEMENTY PRZEZNACZONE DO WYBURZENIA
258.55 PROJEKTOWANY POZIOM TERENU
ISTN. ZIELEŃ DO USUNIĘCIA
ZK – PROJEKTOWANE ZŁĄCZE KABLOWO–POMIAROWE
ISTNIEJĄCY HYDRANT

PROJEKTOWANA DROGA POŻAROWA
ISTNIEJĄCE UTWARDZENIA
PROJEKTOWANE DOJŚCIA I PLACE
PROJEKTOWANA NAWIERZCHNIA AŻUROWA
PROJEKTOWANA NAWIERZCHNIA ŻWIROWA
ISTNIEJĄCY TEREN BIOLOGICZNIE CZYNNY

ks INSTALACJA ZEWNĘTRZNA KANALIZACJI SANITARNEJ
pks PRZYŁĄCZE KANALIZACJI SANITARNEJ (OBJĘTE ODRĘBNYM OPRACOWANIEM)
e INSTALACJA ZEWNĘTRZNA ELEKTROENERGETYCZNA
eo INSTALACJA ZEWNĘTRZNA OŚWIETLENIA

ZAKRES OPRACOWANIA PROJEKTOWEGO NIE OBEJMUJE PROJEKTÓW PRZYŁĄCZY, BĘDĄ ONE OBJĘTE ODRĘBNYM OPRACOWANIEM W PÓŹNIEJSZYM TERMINIE.

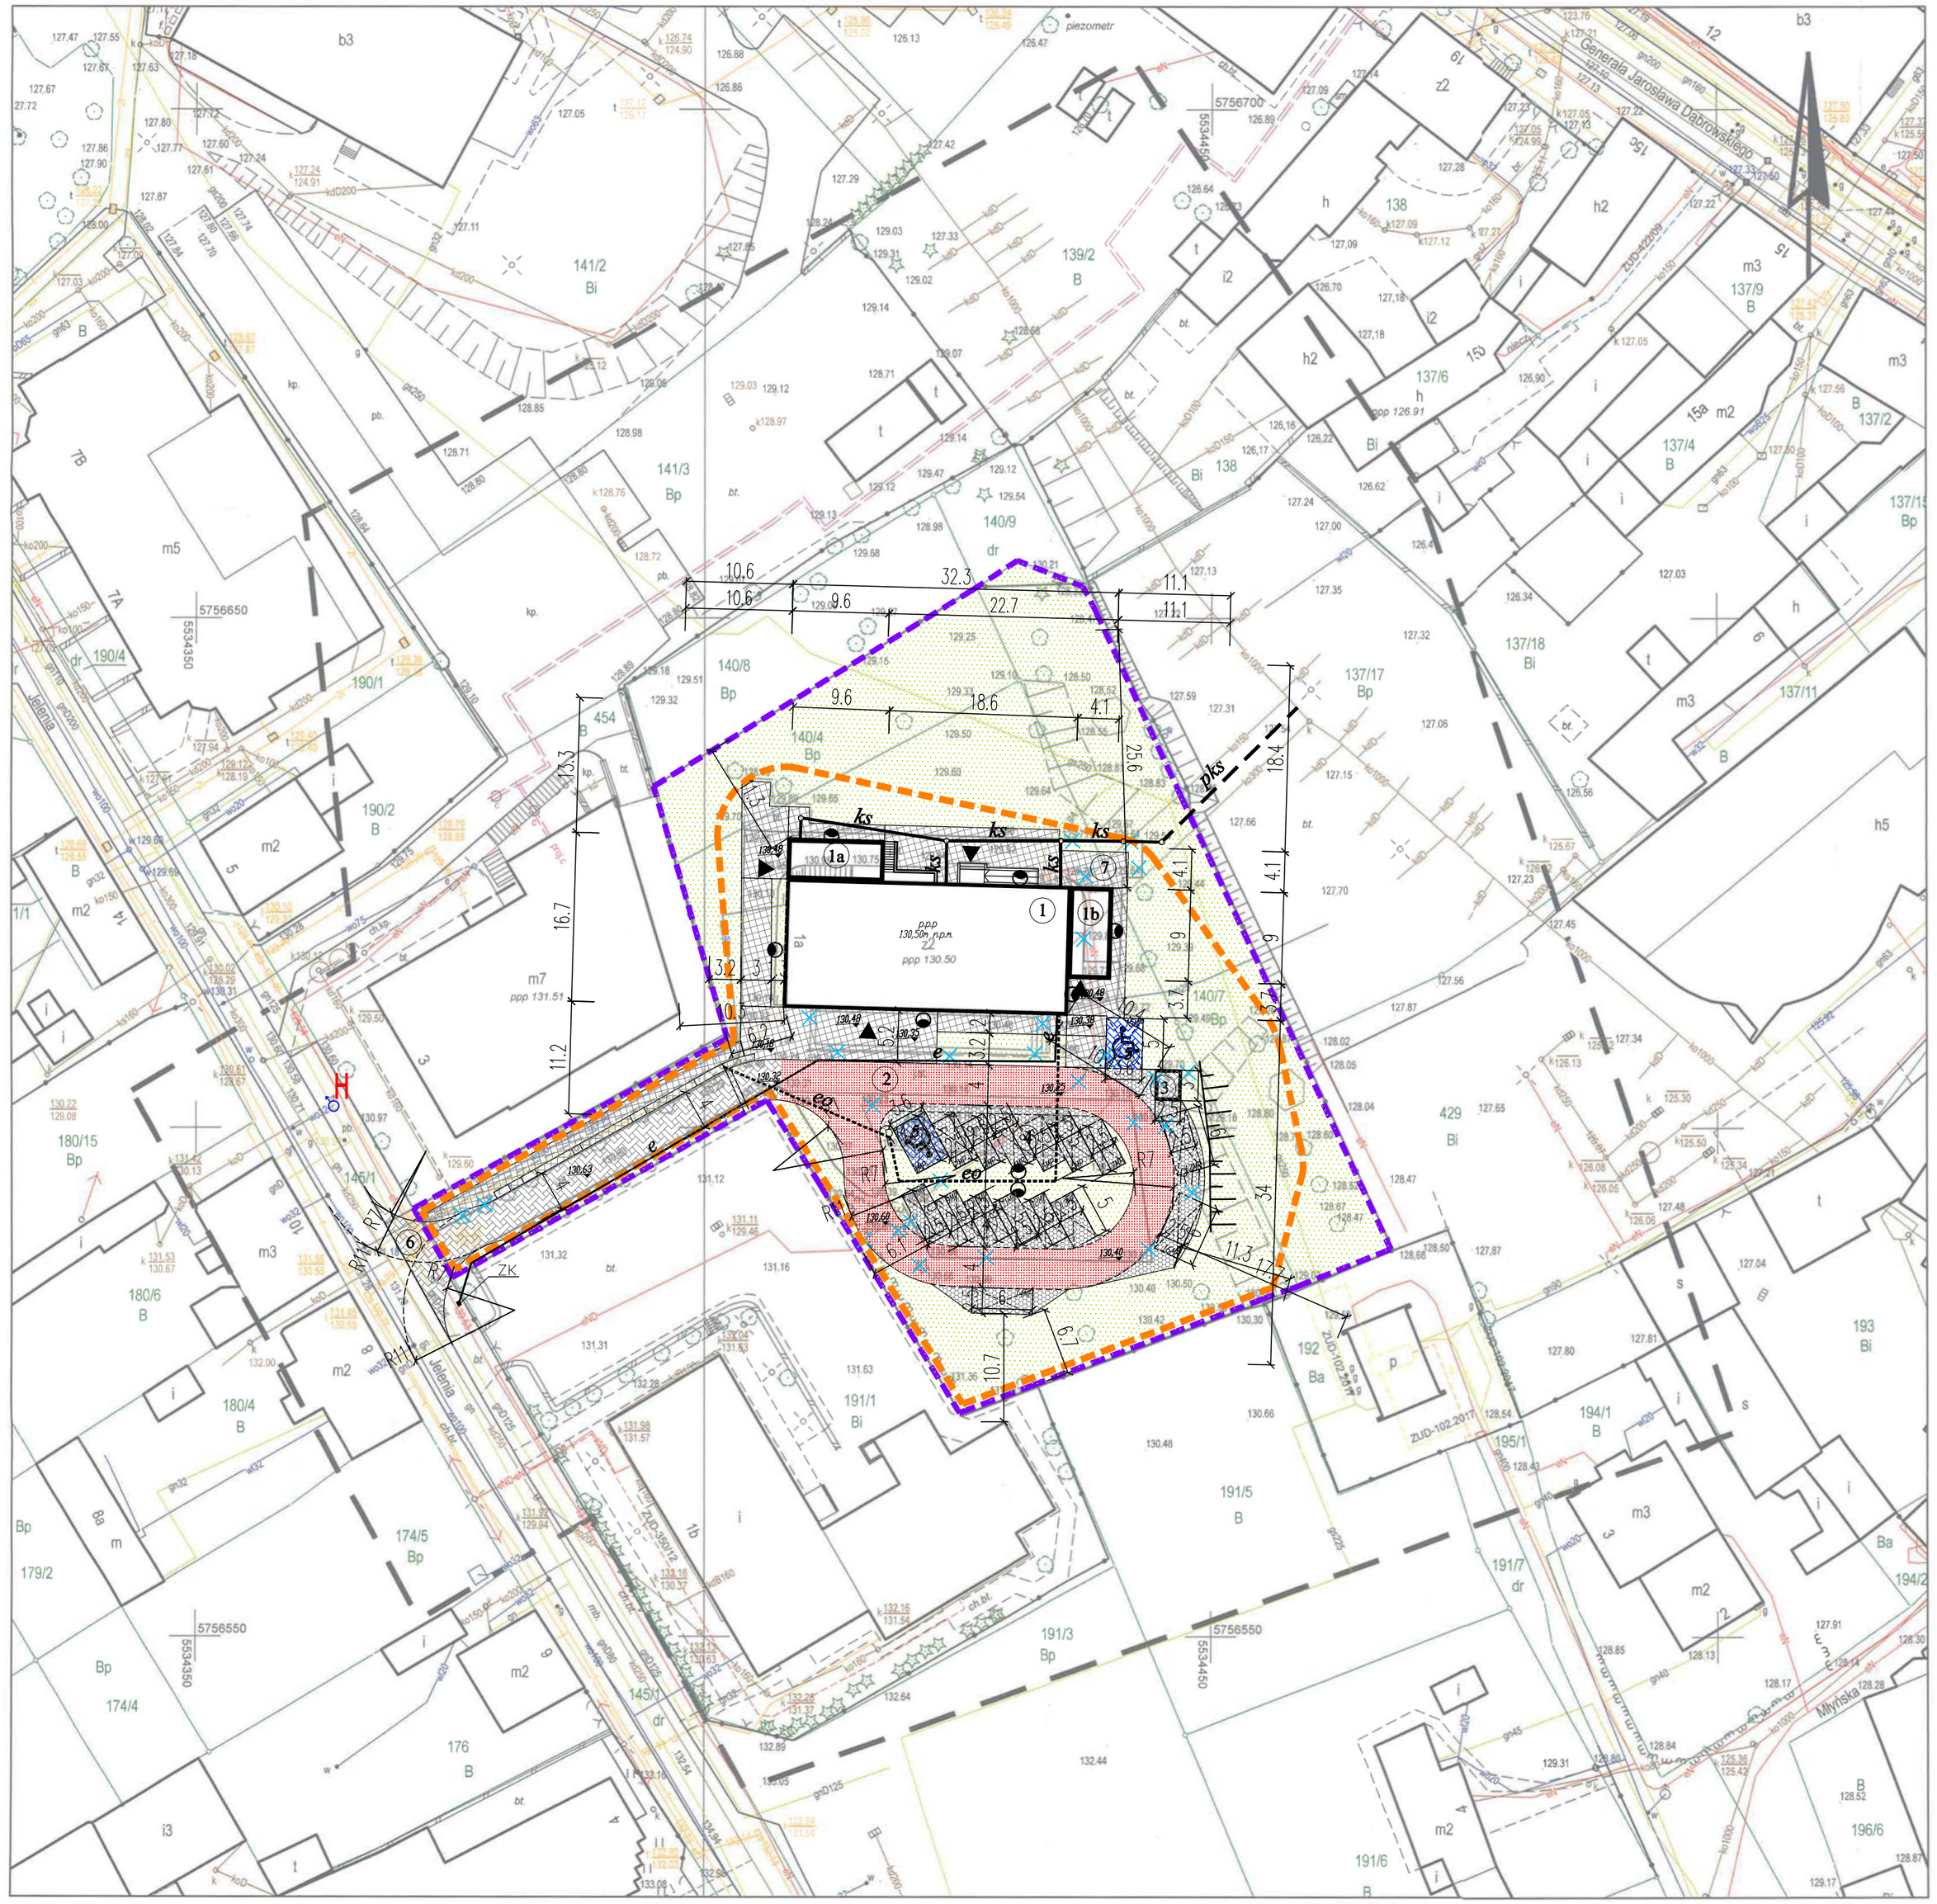

MAPA DO CELÓW PROJEKTOWYCH

ul. Jelenia 1a, działki nr 140/4,140/8,140/9,443

Oznaczenie kancelaryjne zgłoszenia pracy geodezyjnej		DR-GE.6640.385.2020.AS
Nazwa miejscowości		Zielona Góra
Jednostka ewidencyjna	identyfikator	086201_1
	nazwa	m. Zielona Góra
Obręb ewidencyjny	identyfikator	086201_1.0019
	nazwa	-
Skala mapy		1:500
Nazwa układu współrzędnych	Prostokątnych płaskich	2000/15
	Układ wysokościowy	Kronsztadt 86
Oznaczenie granic obszaru, który był przedmiotem aktualizacji		linia przerywana
Informacja o służebnościach gruntowych mających wpływ na zagospodarowanie gruntów, zlokalizowanych w granicach projektowanej inwestycji		nie badano

Nie wyklucza się istnienia w terenie również uzbrojenia, o którym brak było informacji branżowych i nie zostało odnaleziono w czasie inwentaryzacji geodezyjnej
Mapę uzupełniono o projektowane sieci uzbrojenia terenu.
Granice ewidencyjne wniesiono na podstawie danych z ewidencji gruntów.

Data opracowania mapy: 07 Maj 2020

ABACUS
USŁUGI GEODEZYJNO – KARTOGRAFICZNE s.c.
Jacek Gaziński, Denis Ignaszewski
ul. Kożuchowska 20a
65-364Zielona Góra
kom.664-982-232, 605-251-978

Nazwa wykonawcy

inż. Jacek Gaziński
GEODETA UPRAWNIONY
Uprawnienia zawodowe nr 18016
65-522 Zielona Góra, ul. Łagodna 23/10
tel. 664-982-232

ABACUS
USŁUGI GEODEZYJNO KARTOGRAFICZNE s.c.
Jacek Gaziński, Denis Ignaszewski
65-364 Zielona Góra, ul. Kożuchowska 20a
tel. 664-982-232, 605-251-978
NIP 9730066918, Regon 080196067

inż. Jacek Gaziński – uprawnienia zawodowe nr 18016

nr uprawnień i podpis geodety, który opracował mapę

Poświadcza się, że niniejszy dokument został opracowany w wyniku prac geodezyjnych i kartograficznych, których rezultaty zawiera operat techniczny wpisany do ewidencji materiałów państwowego zasobu geodezyjnego i kartograficznego.
PREZYDENT MIASTA ZIELONA GÓRA
(Organ prowadzący państwowy zasób geodezyjny i kartograficzny)
P.0882. 2020 401
(numer operatu ewidencyjnego /numer/rok/ zasobu -operatu technicznego)
30 -04- 2020
(data wpisu operatu do państwowego zasobu geodezyjnego i kartograficznego)
z up. PREZYDENTA MIASTA
(imię, nazwisko i stanowisko osoby reprezentującej organ)
Danuta Ciszewska
główny specjalista
w Biurze Geodezji i Katastru

ZA ZGODNOŚĆ MAPY Z ORYGINAŁEM:

PROJEKT ZMIAN ISTOTNYCH DO DECYZJI NR 209/20
(DR–BB.6740.260.2020.KU) Z DNIA 23.03.2020R.
DLA REALIZACJI INWESTYCJI PN.: ROZBUDOWA, PRZEBUDOWA
I NADBUDOWA BUDYNKU POLSKIEGO TOWARZYSTWA
ZAPOBIEGANIA NARKOMANII ODDZIAŁ W ZIELONEJ GÓRZE
– LUBUSKIEGO OŚRODKA PROFILAKTYKI I TERAPII LOPIT
WRAZ Z WENTYLACJĄ MECHANICZNĄ I INSTALACJĄ GAZU
ORAZ PARKINGIEM NA 17 MIEJSC POSTOJOWYCH

SKALA 1:500

ZAGOSPODAROWANIE TERENU

BRANŻA: ARCHITEKTURA

DANE INWESTORA: Miasto Zielona Góra, 65–424 Zielona Góra, ul. Podgórna 22

ADRES BUDOWY: Zielona Góra, ul Jelenia 1A, dz. nr: 443, 140/4, 140/7

NR RYSUNKU: U1

sierpień 2020

PROJEKTOWAŁ: mgr inż. arch. Maciej Pindur 149/02 i 646/86 Spec. Architektoniczna	PODPIS:
SPRAWDZIŁ: mgr inż. arch. Agnieszka Szulc 46/SLOKK/2016/II Spec. Architektoniczna	PODPIS:
PROJEKTOWAŁ: mgr inż. Tomasz Knapik MAP/0052/POOE/13 Spec. Inst. Elektryczne	PODPIS:
PROJEKTOWAŁ: mgr inż. Andrzej Borkowski SLK/1453/PWOS/06 Spec. Inst. Sanitarne	PODPIS:
OPRACOWAŁ: mgr inż. arch. Paweł Stopka –	PODPIS:

Pracownia Projektowa "PIK" S.C.
Anna i Maciej PINDUROWIE
44-240 ŻORY, ul. Szeroka 24 tel. 0*32 434-42-20
www.pik.pl e-mail: biuro@pik.pl