


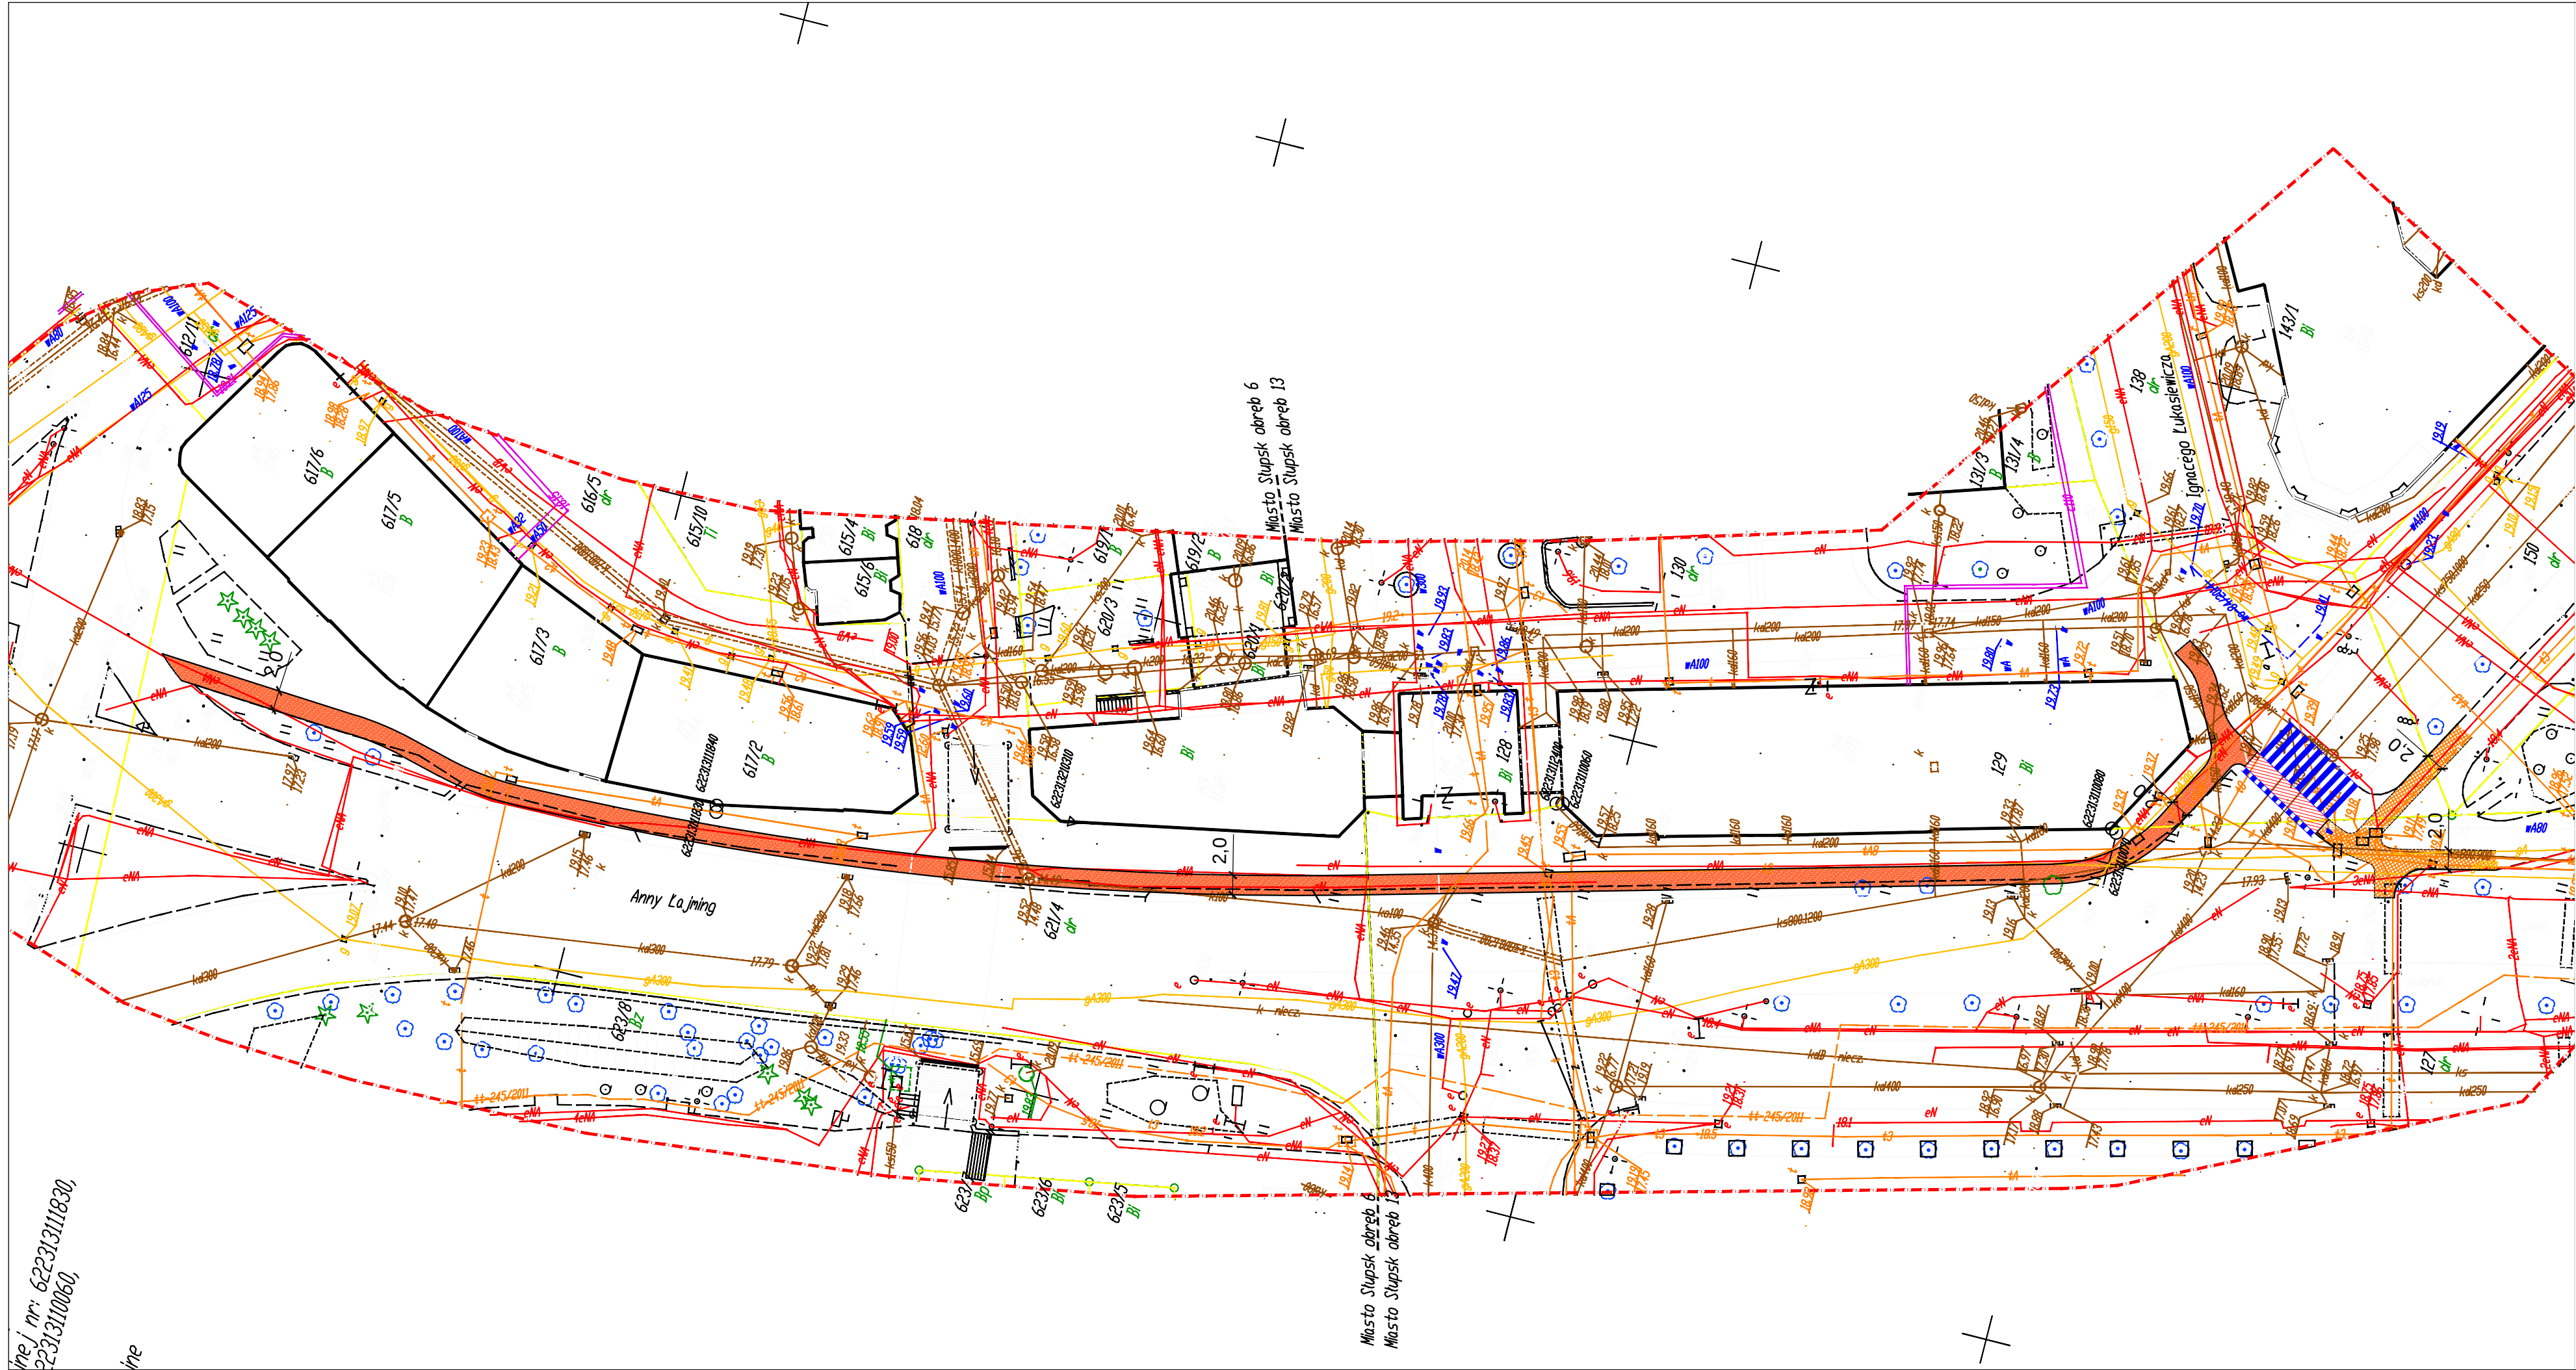

LEGENDA:

- PROJ. ŚCIEŻKA ROWEROWA
nawierzchnia z betonu asfaltowego (AC),
kolor czerwony
- ISTN. ŚCIEŻKA ROWEROWA
nawierzchnia do przełożenia
- PROJ. KRAWĘŻNIK BETONOWY 30x15 cm, OBNIŻONY
- PROJ. OBRZEŻE BET. 30x8 cm



mgr inż. Anna Wąchnicka
ul. Krzywa 48, 76-200 Słupsk
tel. kom.: 0 510 26 56 23
e-mail: amw.projektowanie@gmail.com

INWESTYCJA:
Budowa spójnej sieci tras rowerowych
w Regionie Słupskim
powiązanie dróg rowerowych w
kompleksową sieć dla MOF Słupska

ODCINEK:
Budowa ścieżki rowerowej wzdłuż ulicy
Anny Lajming w Słupsku.

FAZA:
PROJEKT BUDOWLANY

TYTUŁ RYSUNKU:

PLAN
SYTUACYJNO - WYSOKOŚCIOWY

BRANŻA: DROGOWA
SKALA: 1:500

PROJEKTANT:
mgr inż. Marcin Wąchnicki
upr. nr ZAP/0040/POOD/08
spec. drogowa bez ograniczeń

OPRACOWAŁ: PODPIS:

SPRAWDZAJĄCA: PODPIS:

DATA: LIPIEC 2015
NR RYSUNKU: 1